


未经本公司授权同意  
方案不得复制或转让


**广东华业建设集团有限公司**  
 Guangdong Huaye Construction Group Co., Ltd  
 地址: 东莞市东城街道莞樟路东城段168号华业实业大厦 TEL: 0769-22265755 22265995 FAX: 0769-22265550


阶段	设计	绘图	建设单位	比例
专业负责	校对	图号	工程项目	1#、4#厂房车间装修综合工程
项目负责	审核	工程号	图纸名称	1# 1F 结构平面图
				日期
				2012.04

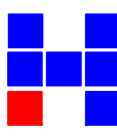

1# 2F 结构平面图

未经本公司授权同意  
方案不得复制或转让

阶段		设计		绘图		建设单位		比例	
专业负责		校对		图号	装修-04	工程项目	1#、4#厂房车间装修综合工程	日期	2012.04
项目负责		审核		工程号	HYXWL-110618	图纸名称	1# 2F 结构平面图		

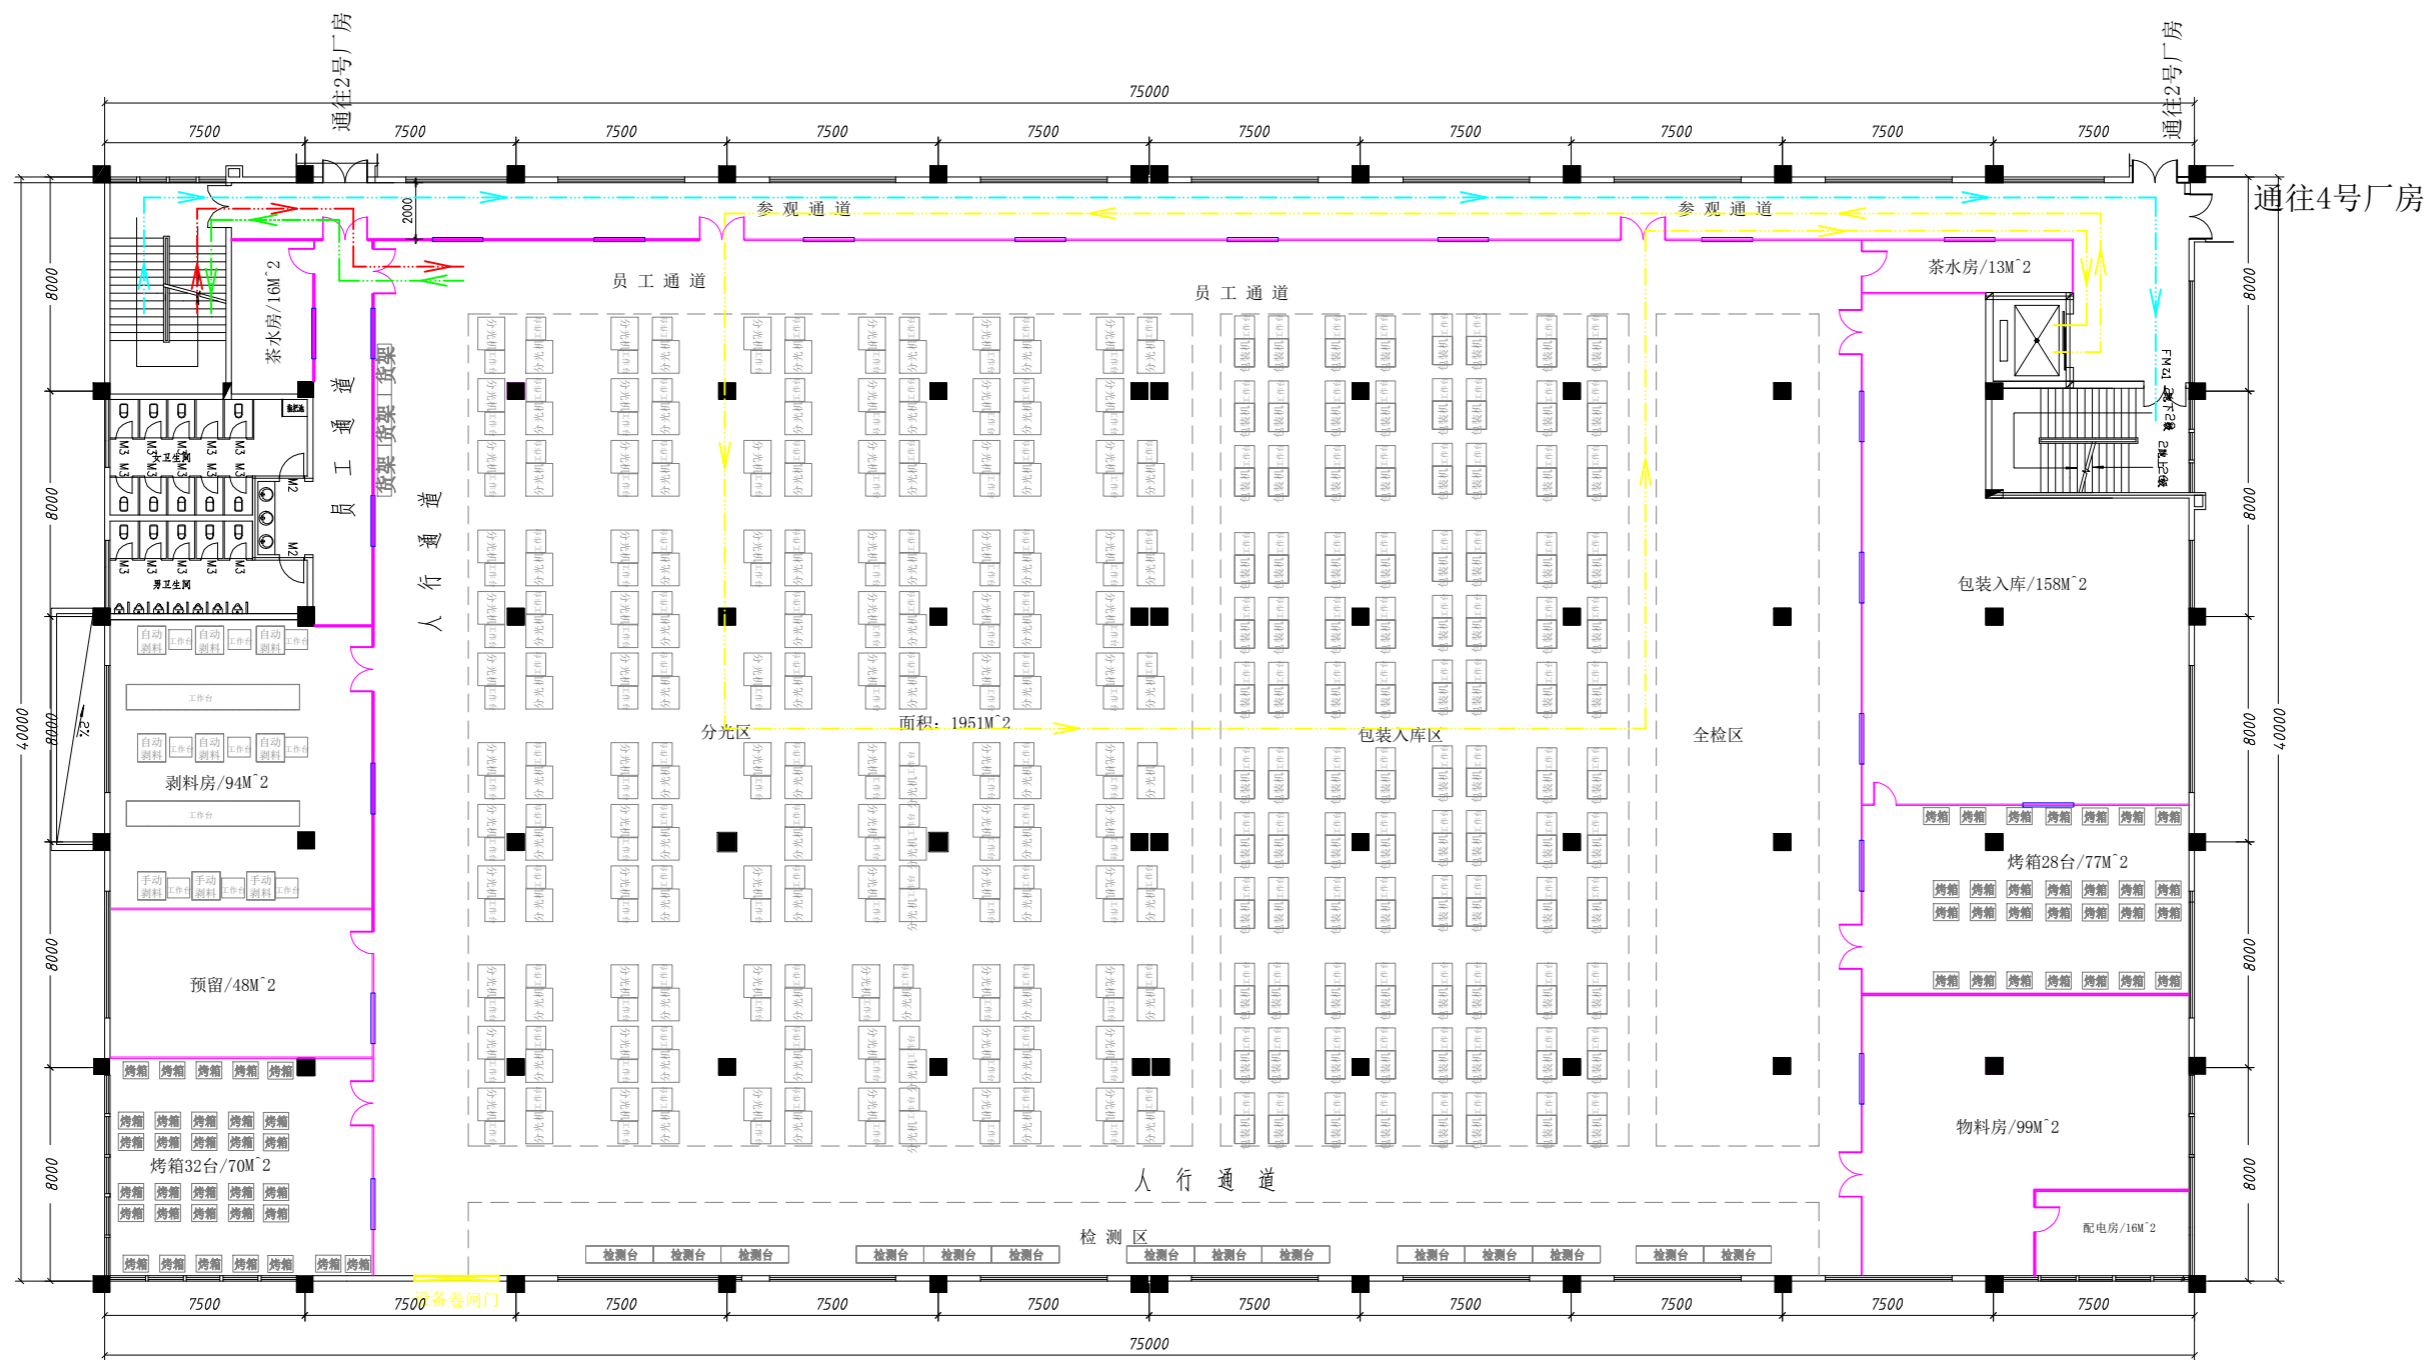

1# 3F 结构平面图



未经本公司授权同意  
方案不得复制或转让

阶段	设计	绘图	建设单位	比例
专业负责	校对	图号	工程项目	日期
项目负责	审核	工程号	图纸名称	2012.04

1#、4#厂房车间装修综合工程

1# 3F 结构平面图

电气

暖通


给排水

环境

装饰

建筑


装饰

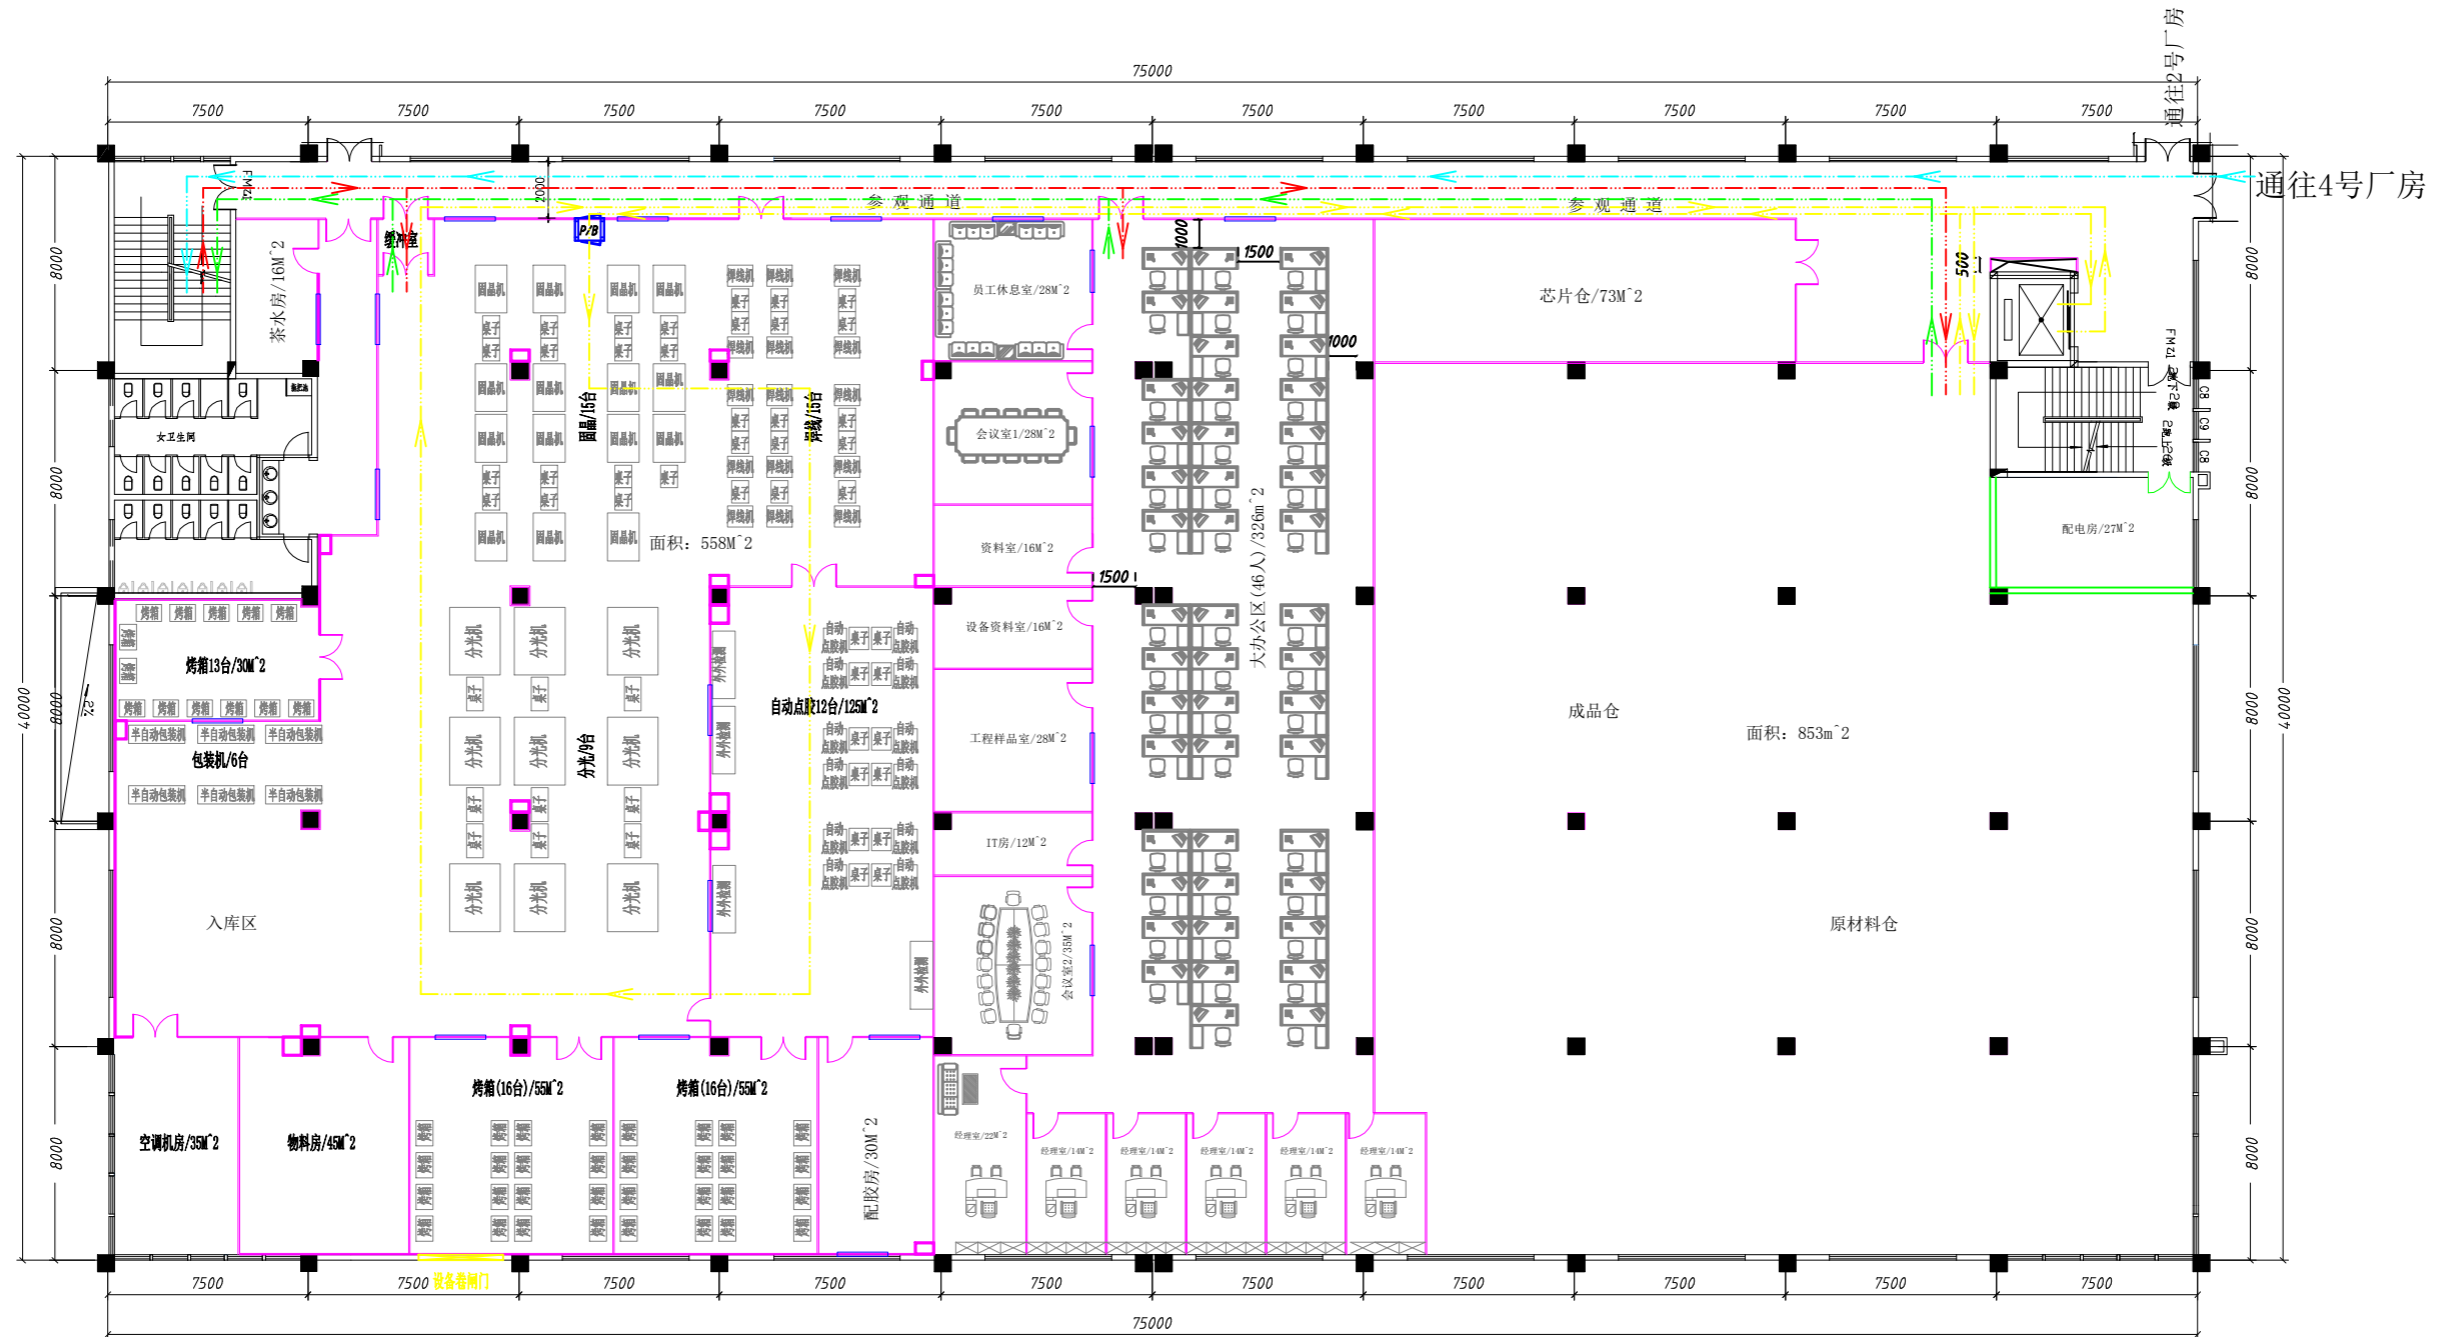


1# 4F 结构平面图

→ 员工上班人流方向     
 → 员工下班人流方向     
 → 客户参观人流方向     
 → 生产物流方向

未经本公司授权同意  
方案不得复制或转让

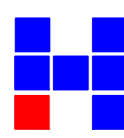
**广东华业建设集团有限公司**  
 Guangdong Huaye Construction Group Co., Ltd  
 地址: 东莞市东城街道莞樟路东城段168号华业实业大厦 TEL: 0769-22265755 22265995 FAX: 0769-22265550

阶段	设计	绘图	建设单位	比例
专业负责	校对	图号	工程项目	日期
项目负责	审核	工程号	图纸名称	2012.04

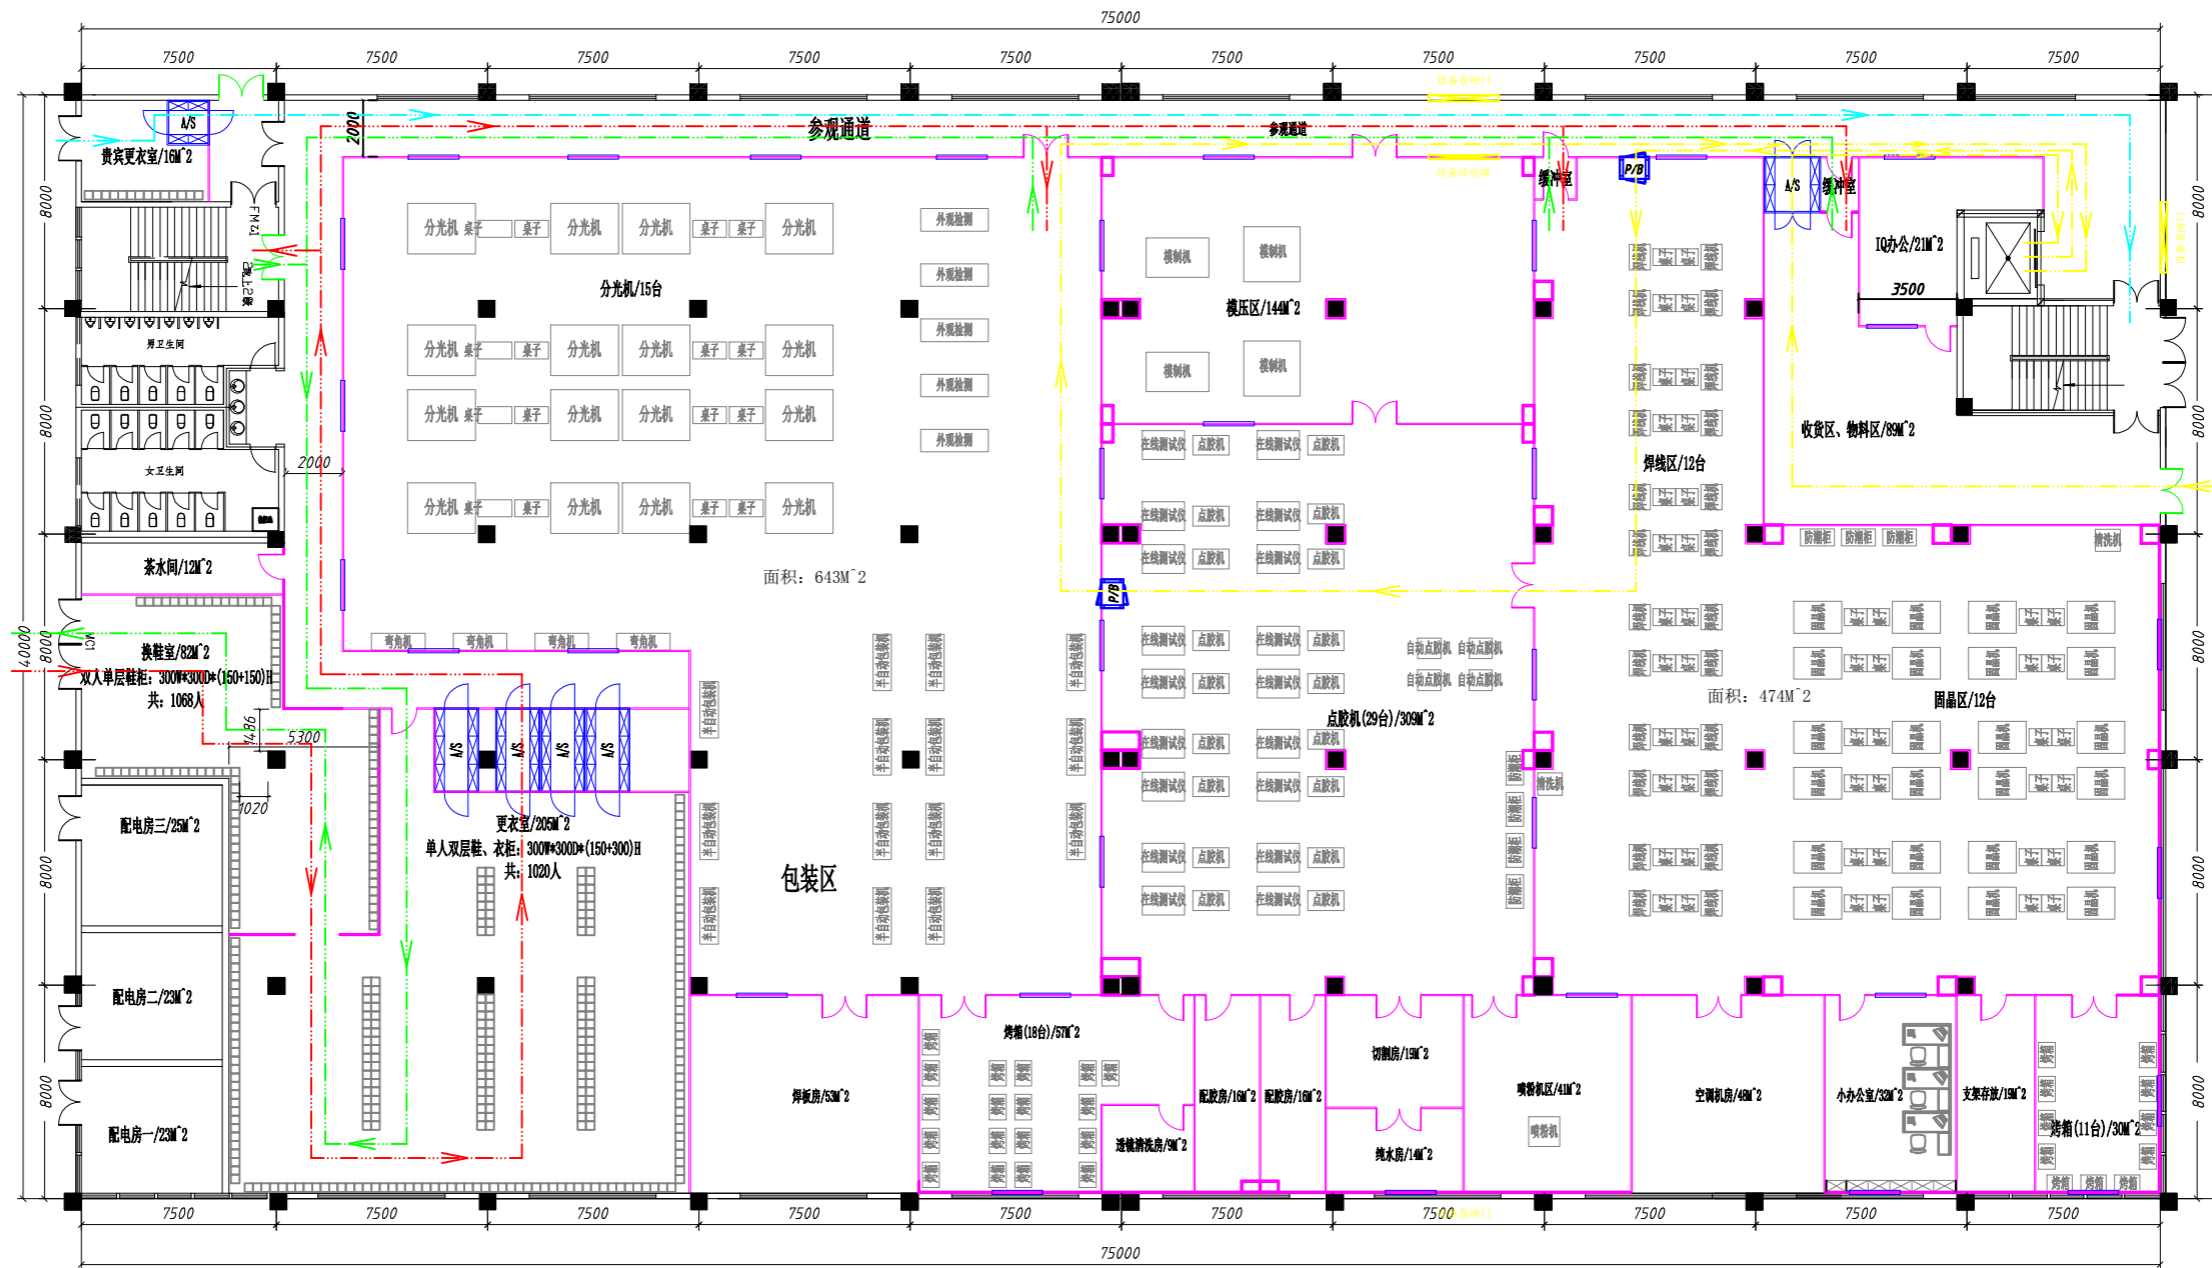

4# 1F 结构平面图



未经本公司授权同意  
方案不得复制或转让


阶段	设计	绘图	建设单位	比例
专业负责	校对	图号	工程项目	日期
项目负责	审核	工程号	图纸名称	2012.04

比例	2012.04
日期	2012.04

电 气  
电 梯  
排 水

通 风  
环 保

建 筑  
装 饰

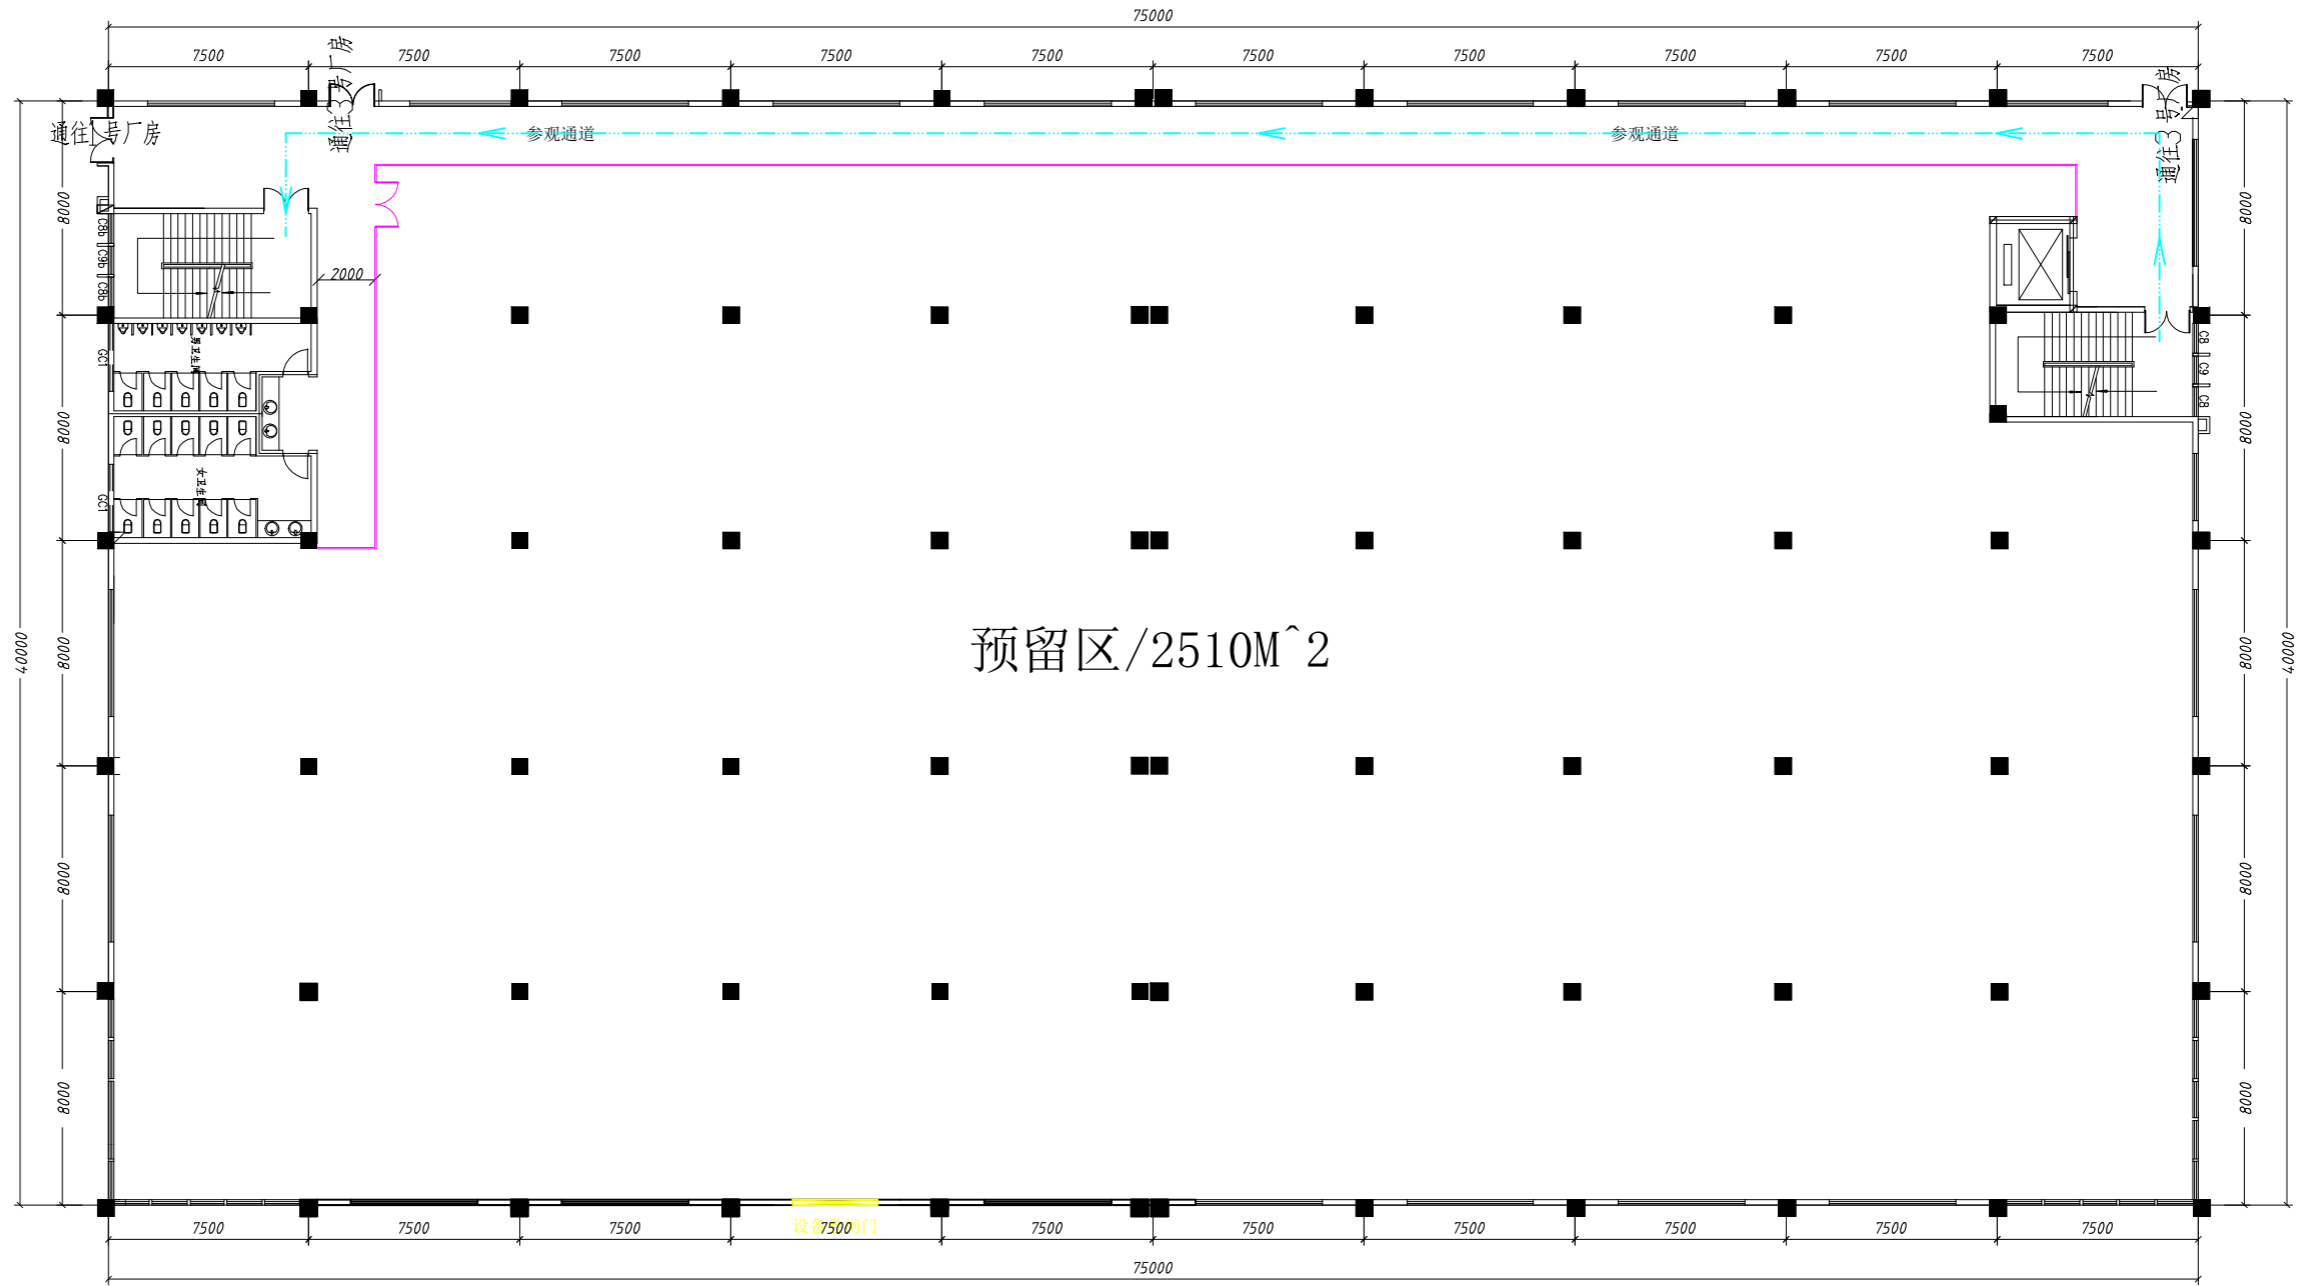


4# 2F 结构平面图

未经本公司授权同意  
方案不得复制或转让

广东华业建设集团有限公司  
Guangdong Huaye Construction Group Co., Ltd  
地址：东莞市东城街道莞樟路东城段168号华业实业大厦 TEL: 0769-22265755 22265995 FAX: 0769-22265550

阶段		设计		绘图		建设单位		比例	
专业负责		校对		图号	装修-16	工程项目	1#, 4#厂房车间装修综合工程	日期	2012. 04
项目负责		审核		工程号	HYXWL-110618	图纸名称	4# 2F 结构平面图		




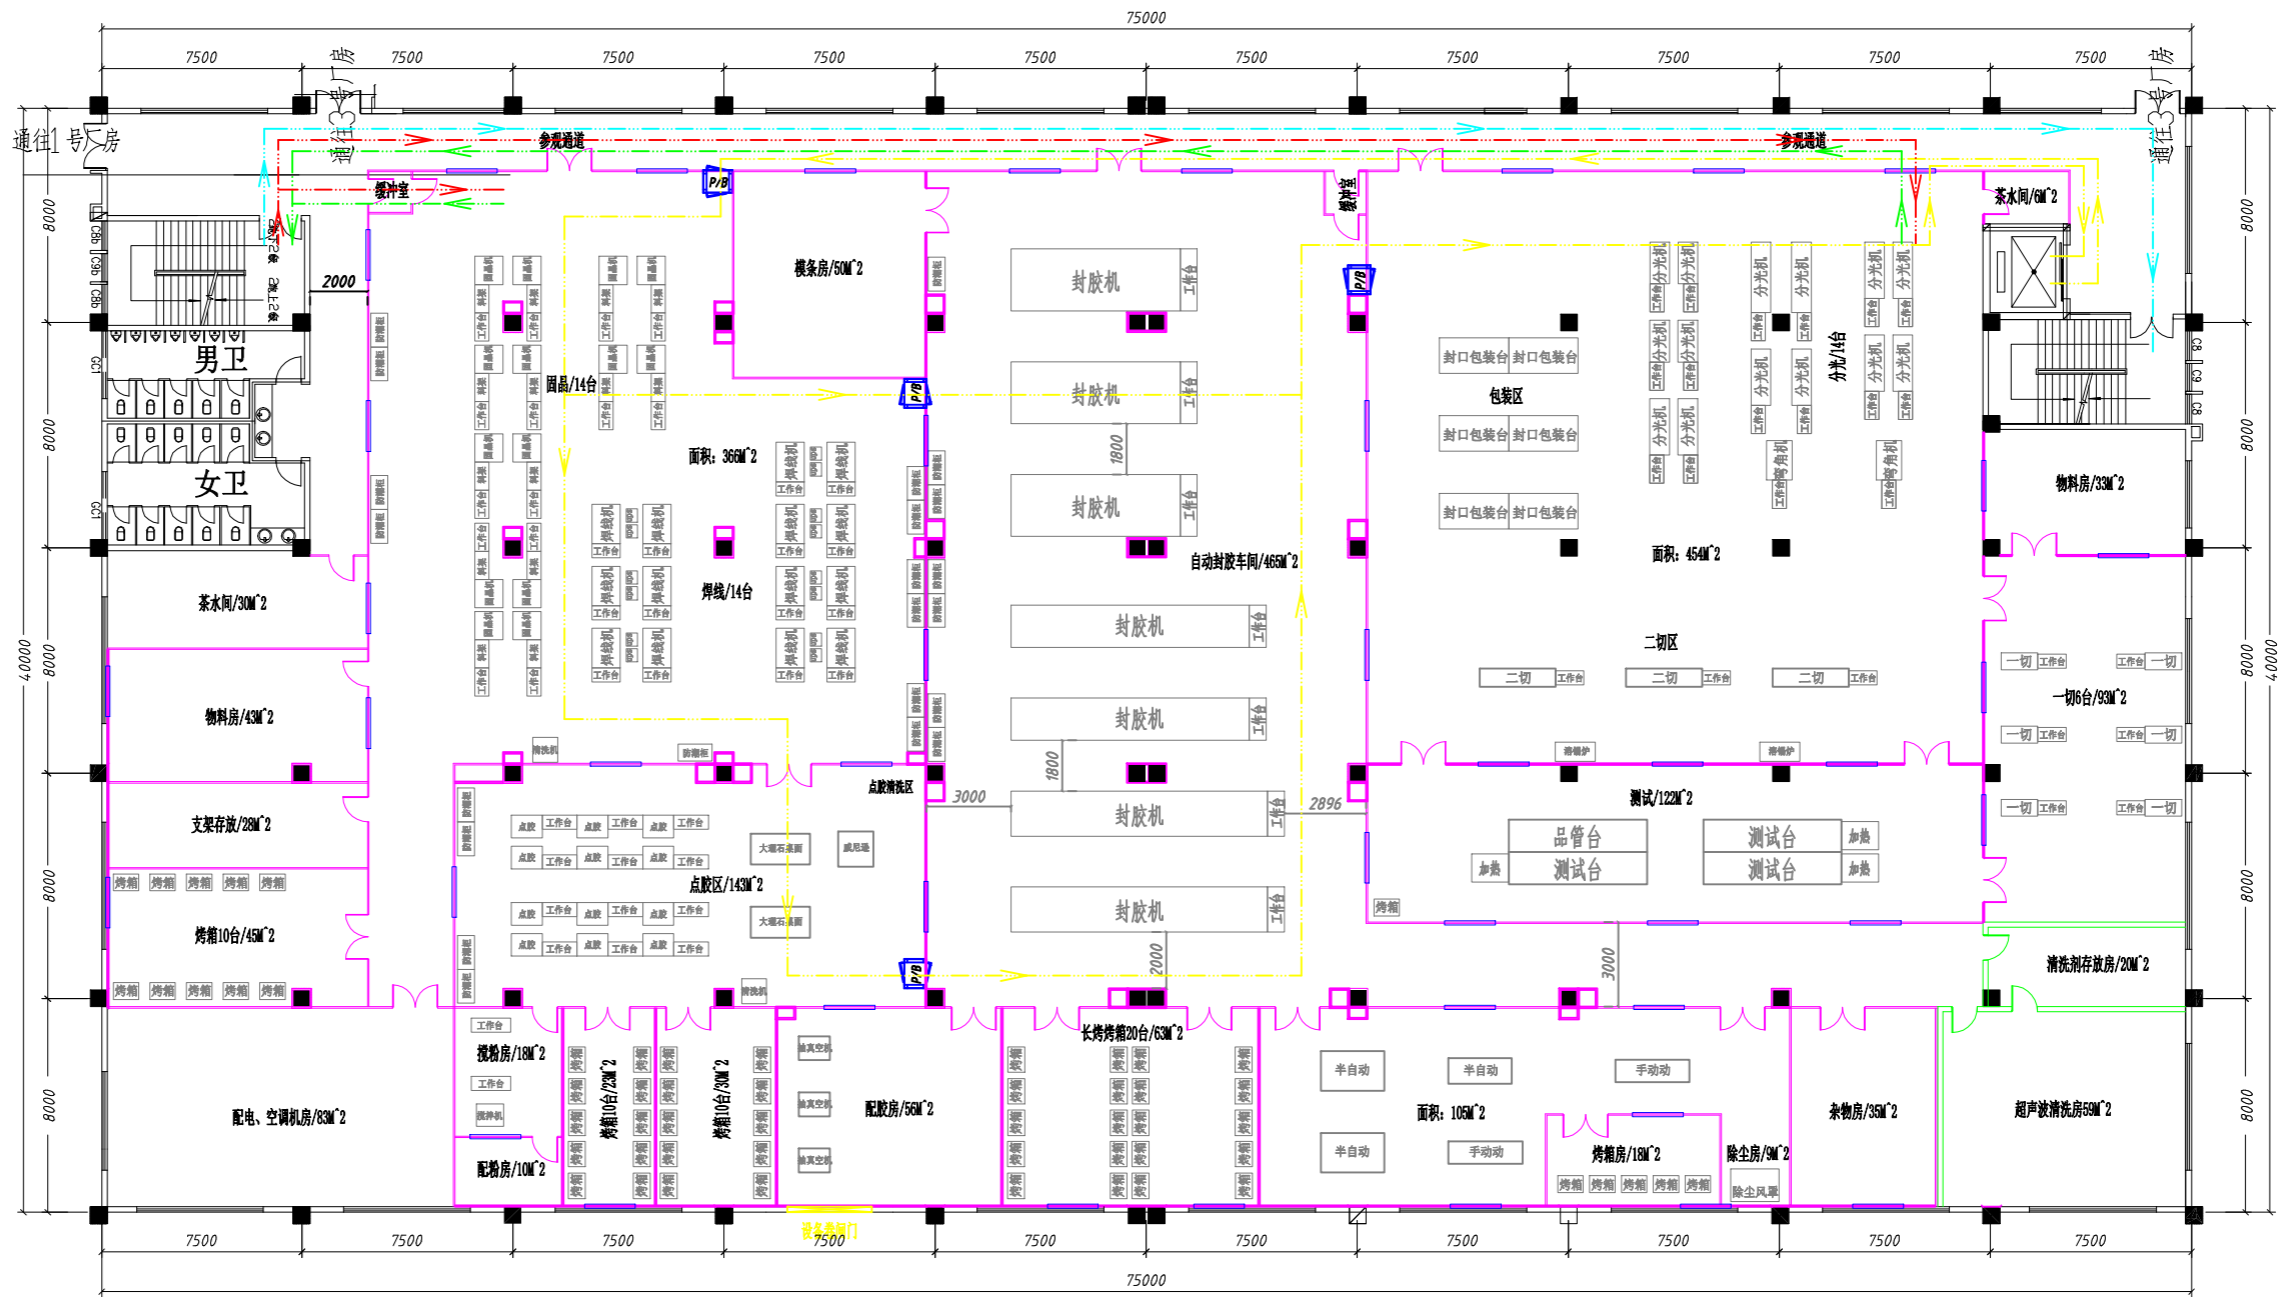

4# 3F 结构平面图



未经本公司授权同意  
方案不得复制或转让

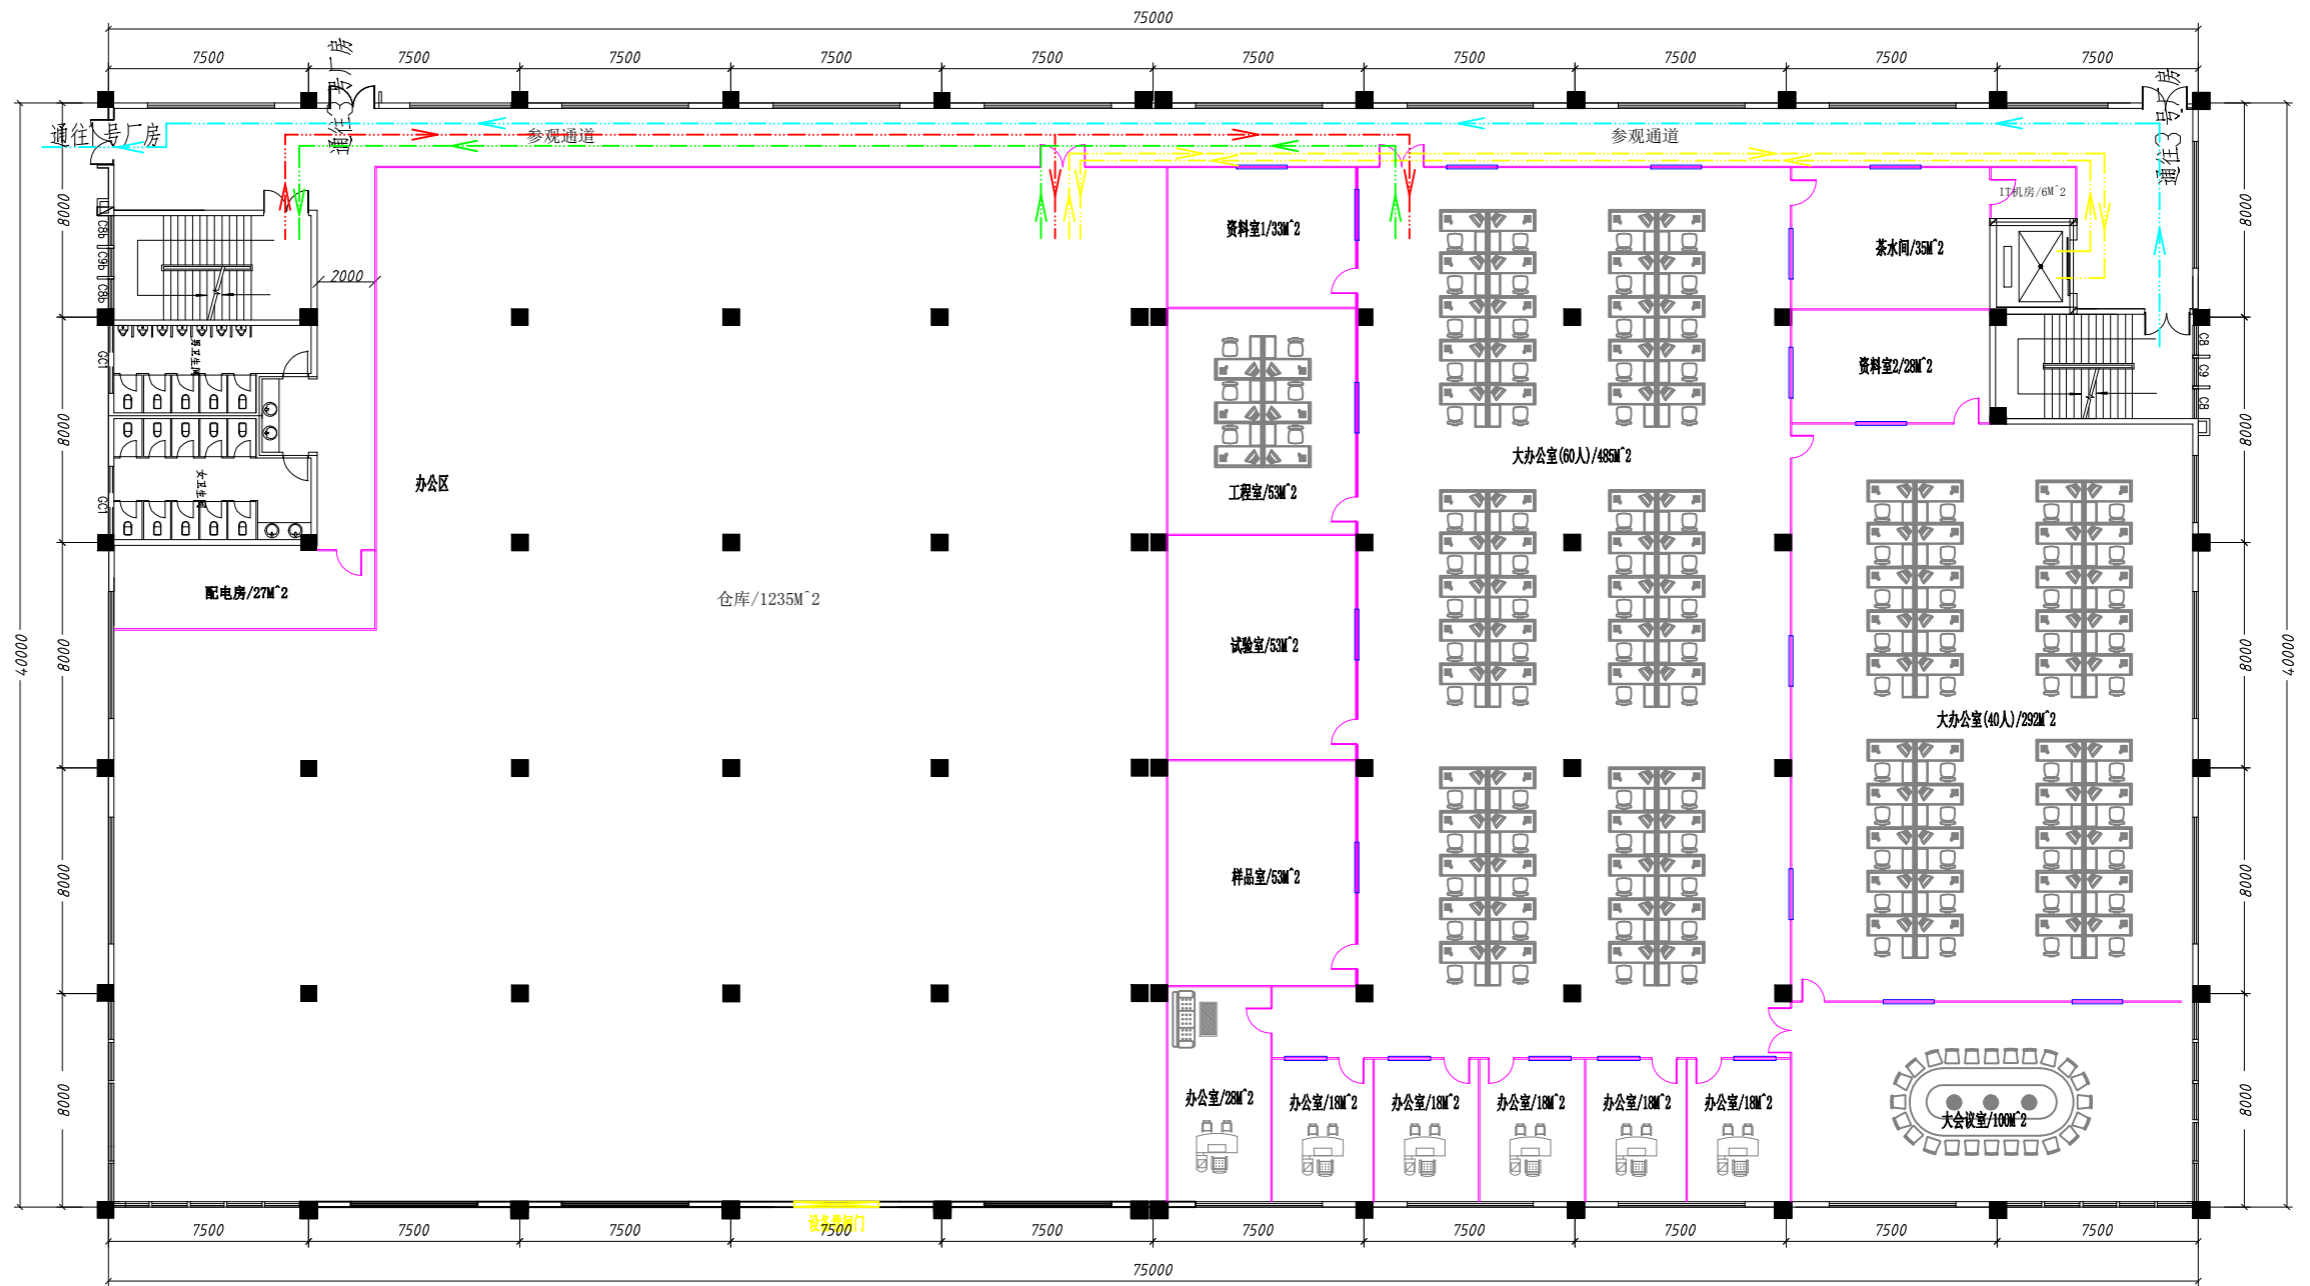

4# 4F 结构平面图



未经本公司授权同意  
方案不得复制或转让

阶段		设计		绘图		建设单位		比例	
专业负责		校对		图号	装修-22	工程项目	1#, 4#厂房车间装修综合工程	日期	2012. 04
项目负责		审核		工程号	HYXWL-110618	图纸名称	4# 4F 结构平面图		