
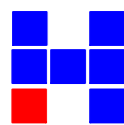



阶段		设计		绘图		建设单位		比例	
专业负责		校对		图号	装修-01	工程项目	3F-4F车间装修、配电、空调工程	日期	2018. 11. 21
项目负责		审核		工程号	HYHL-181018	图纸名称	2F厂房平面布置图		

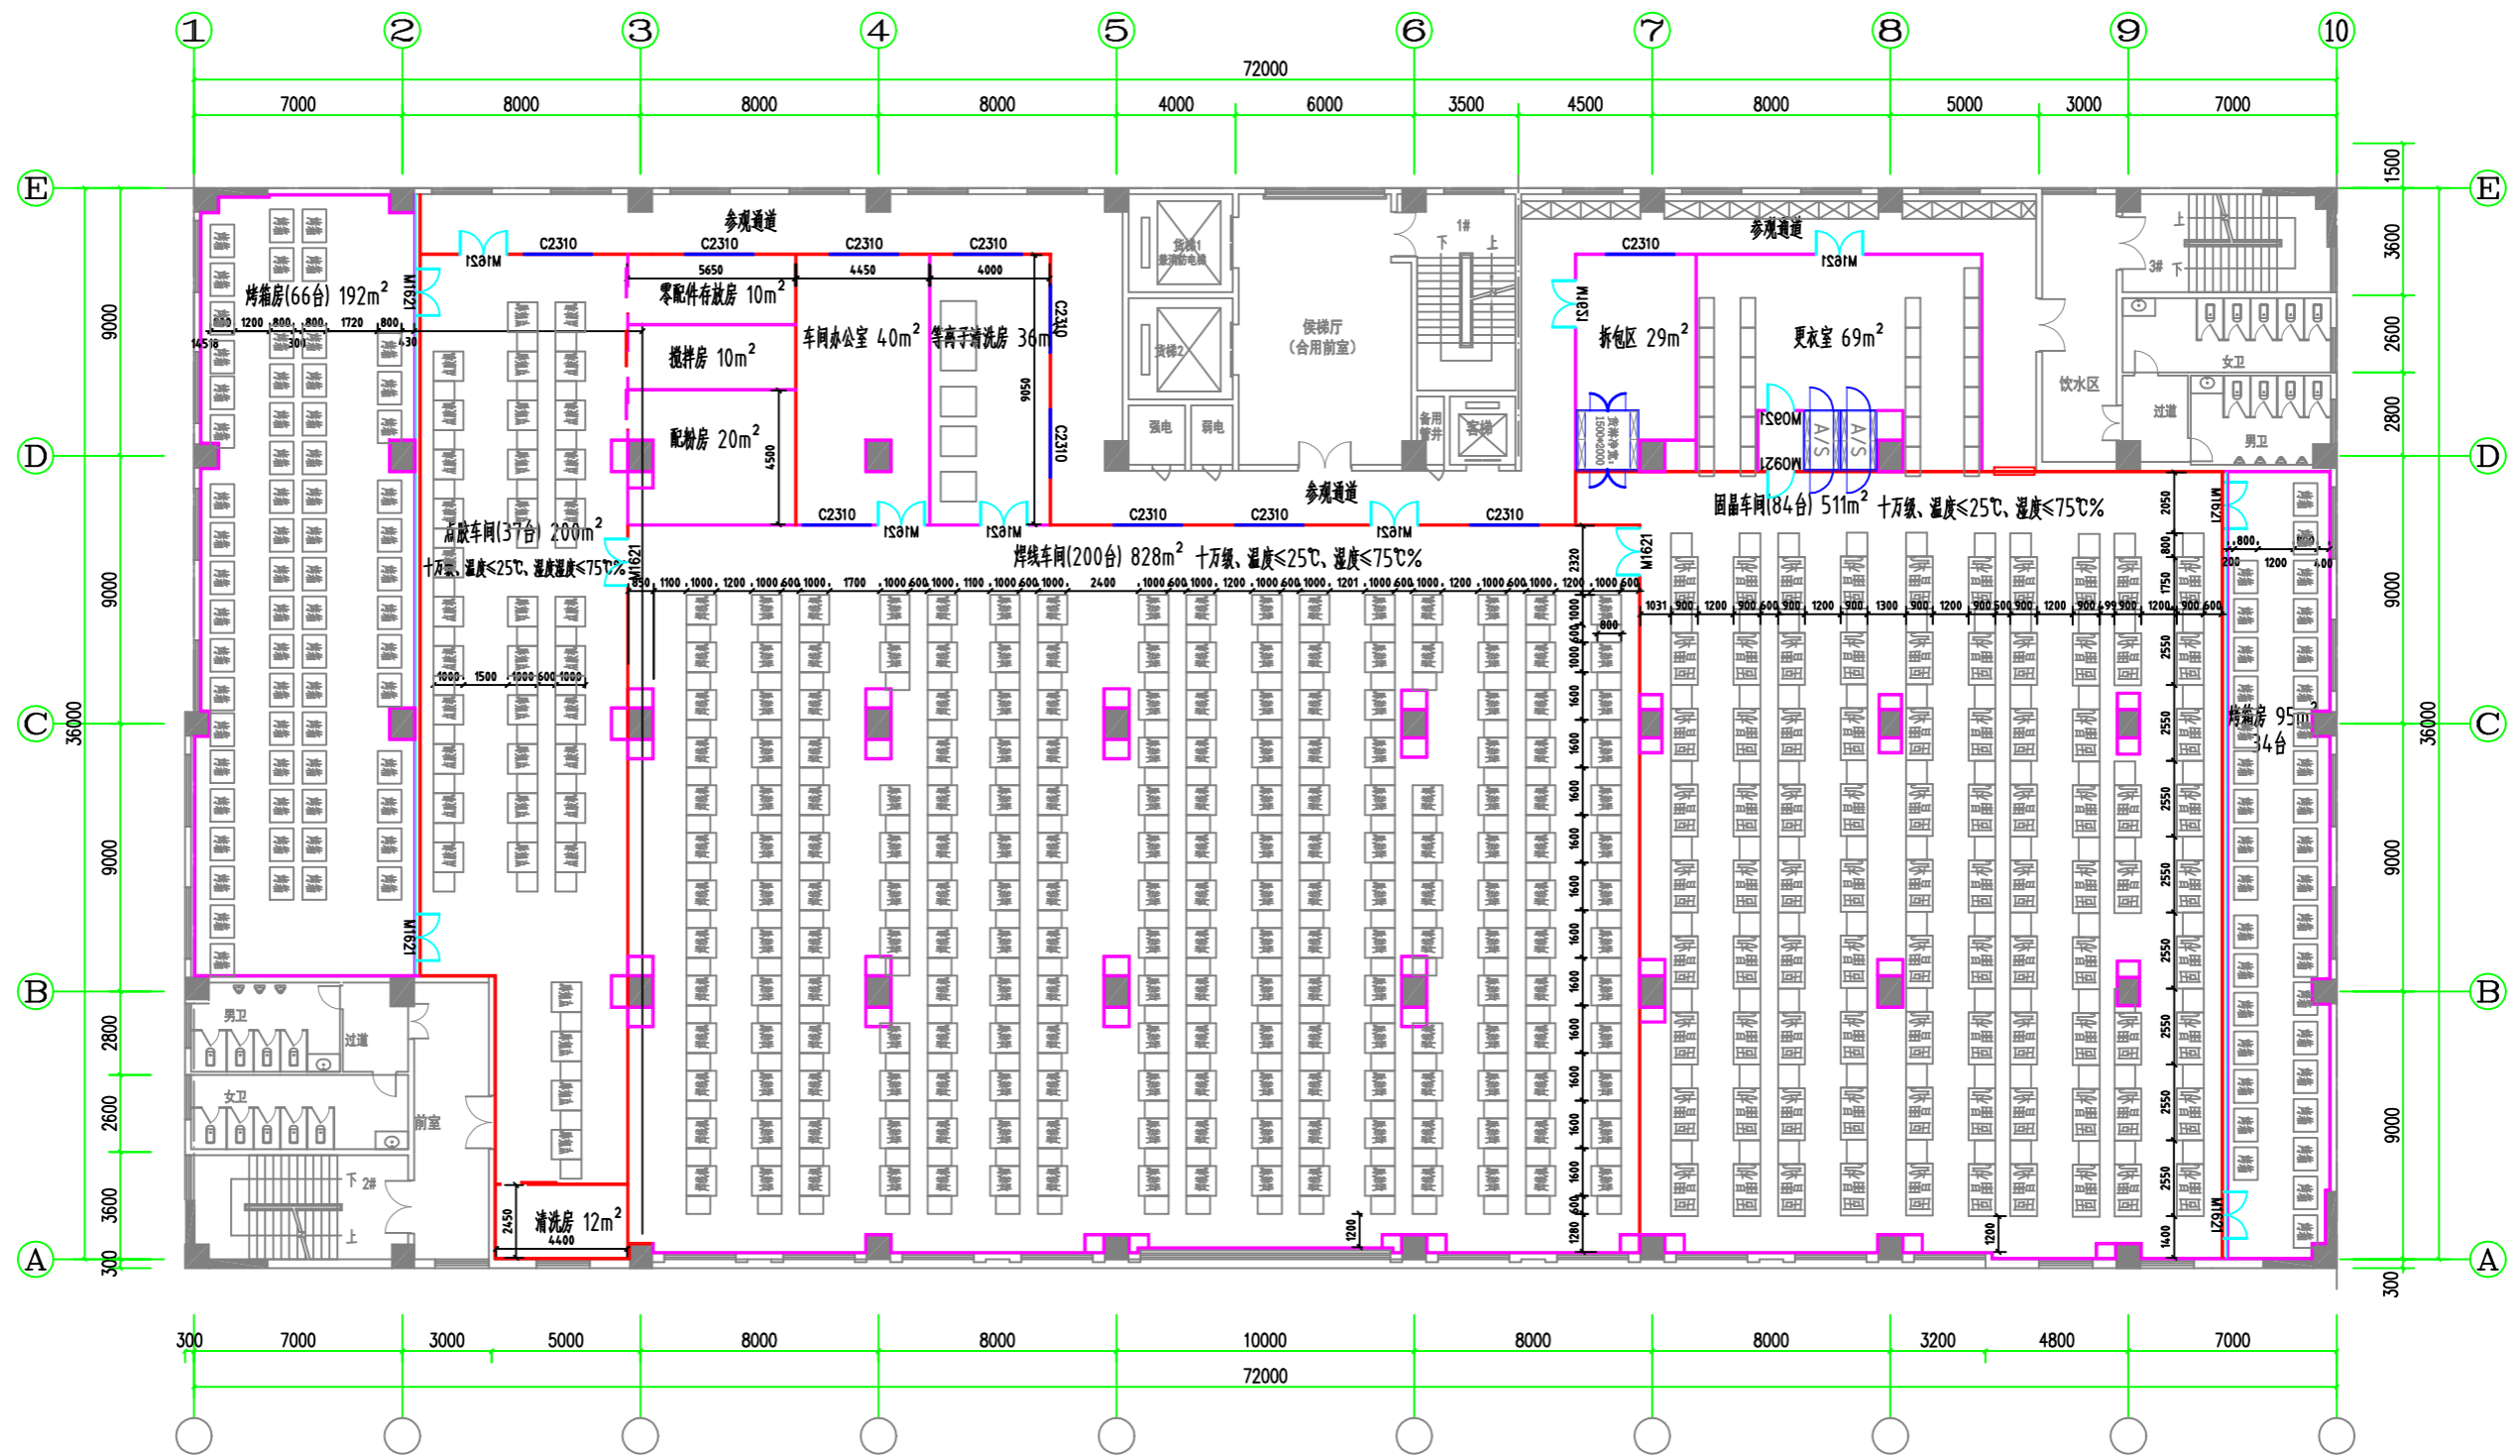

广东华业建设集团有限公司
Guangdong Huaye Construction Group Co., Ltd

地址: 东莞市东城街道莞樟路东城段168号华业实业大厦 TEL: 0769-22265755 22265995 FAX: 0769-22265550

阶段	设计	绘图	建设单位	比例	日期
专业负责	校对	图号 装修-04	工程项目 3F-4F车间装修、配电、空调工程		
项目负责	审核	工程号 HYHL-181018	图纸名称 3F车间平面布置图		

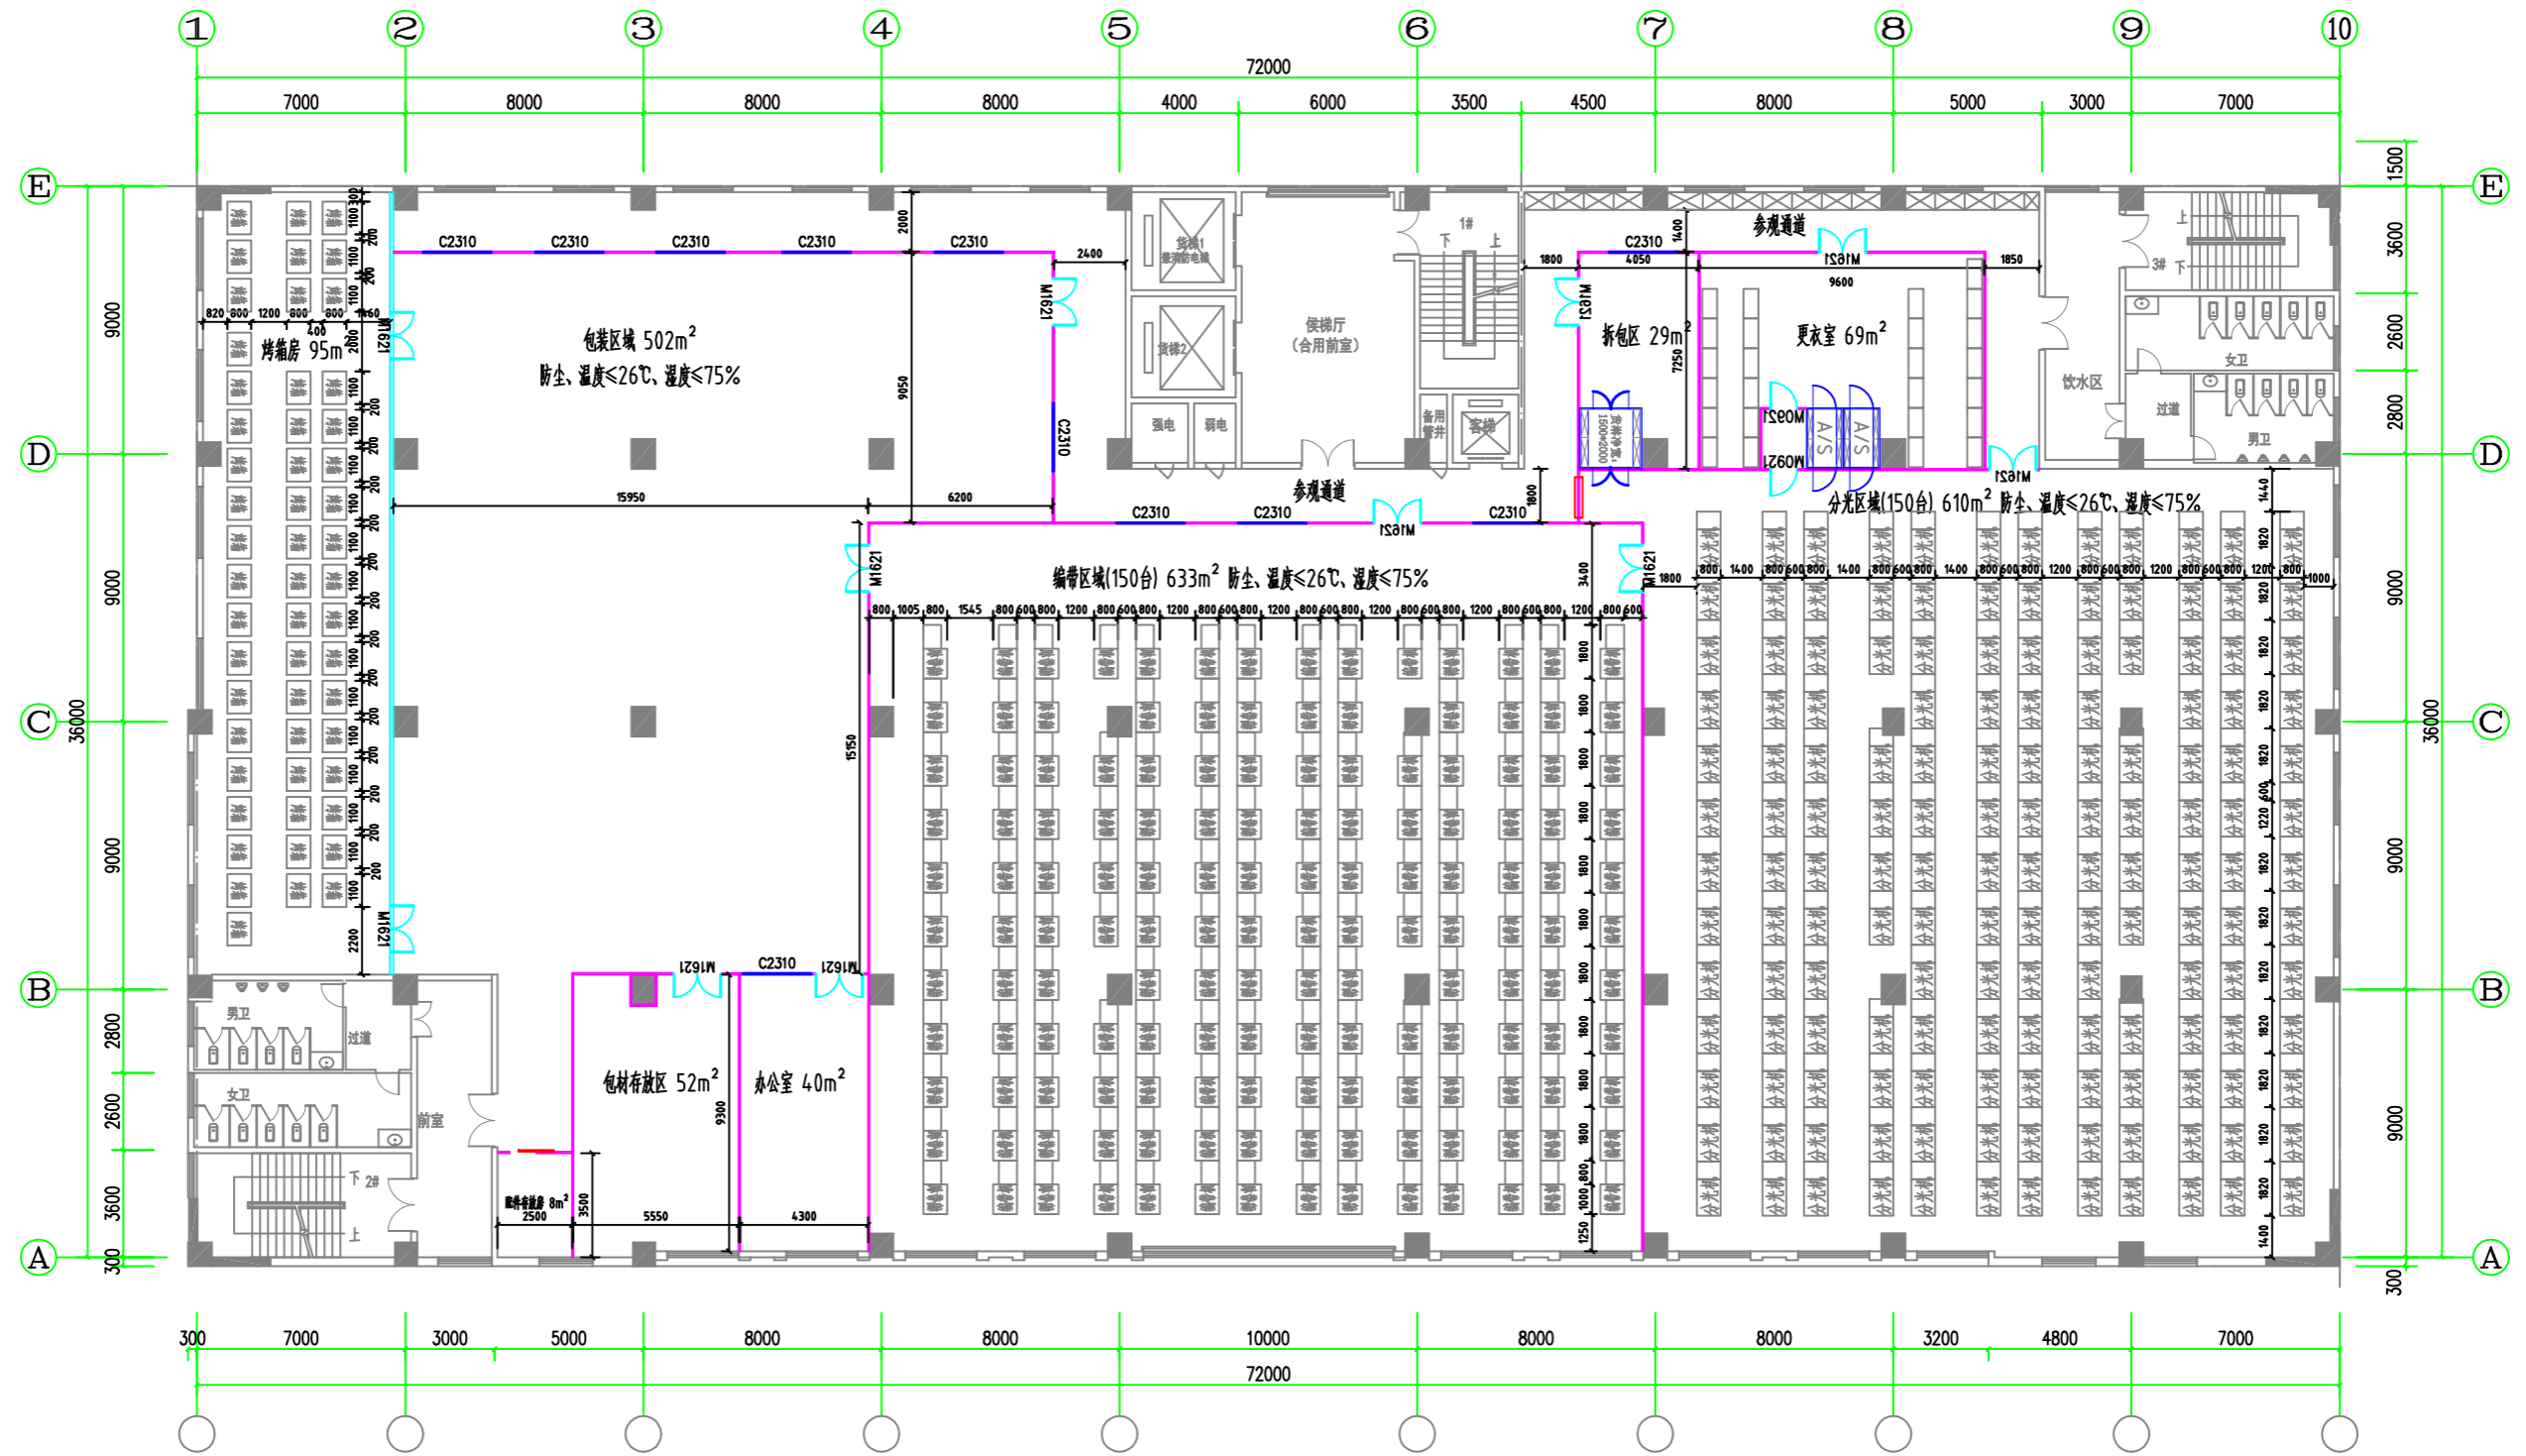

阶段	设计	绘图	建设单位
专业负责	校对	图号 装修-07	工程项目
项目负责	审核	工程号 HYHL-181018	图纸名称

3F-4F车间装修、配电、空调工程	比例
4F车间平面布置图	日期 2018. 11. 21