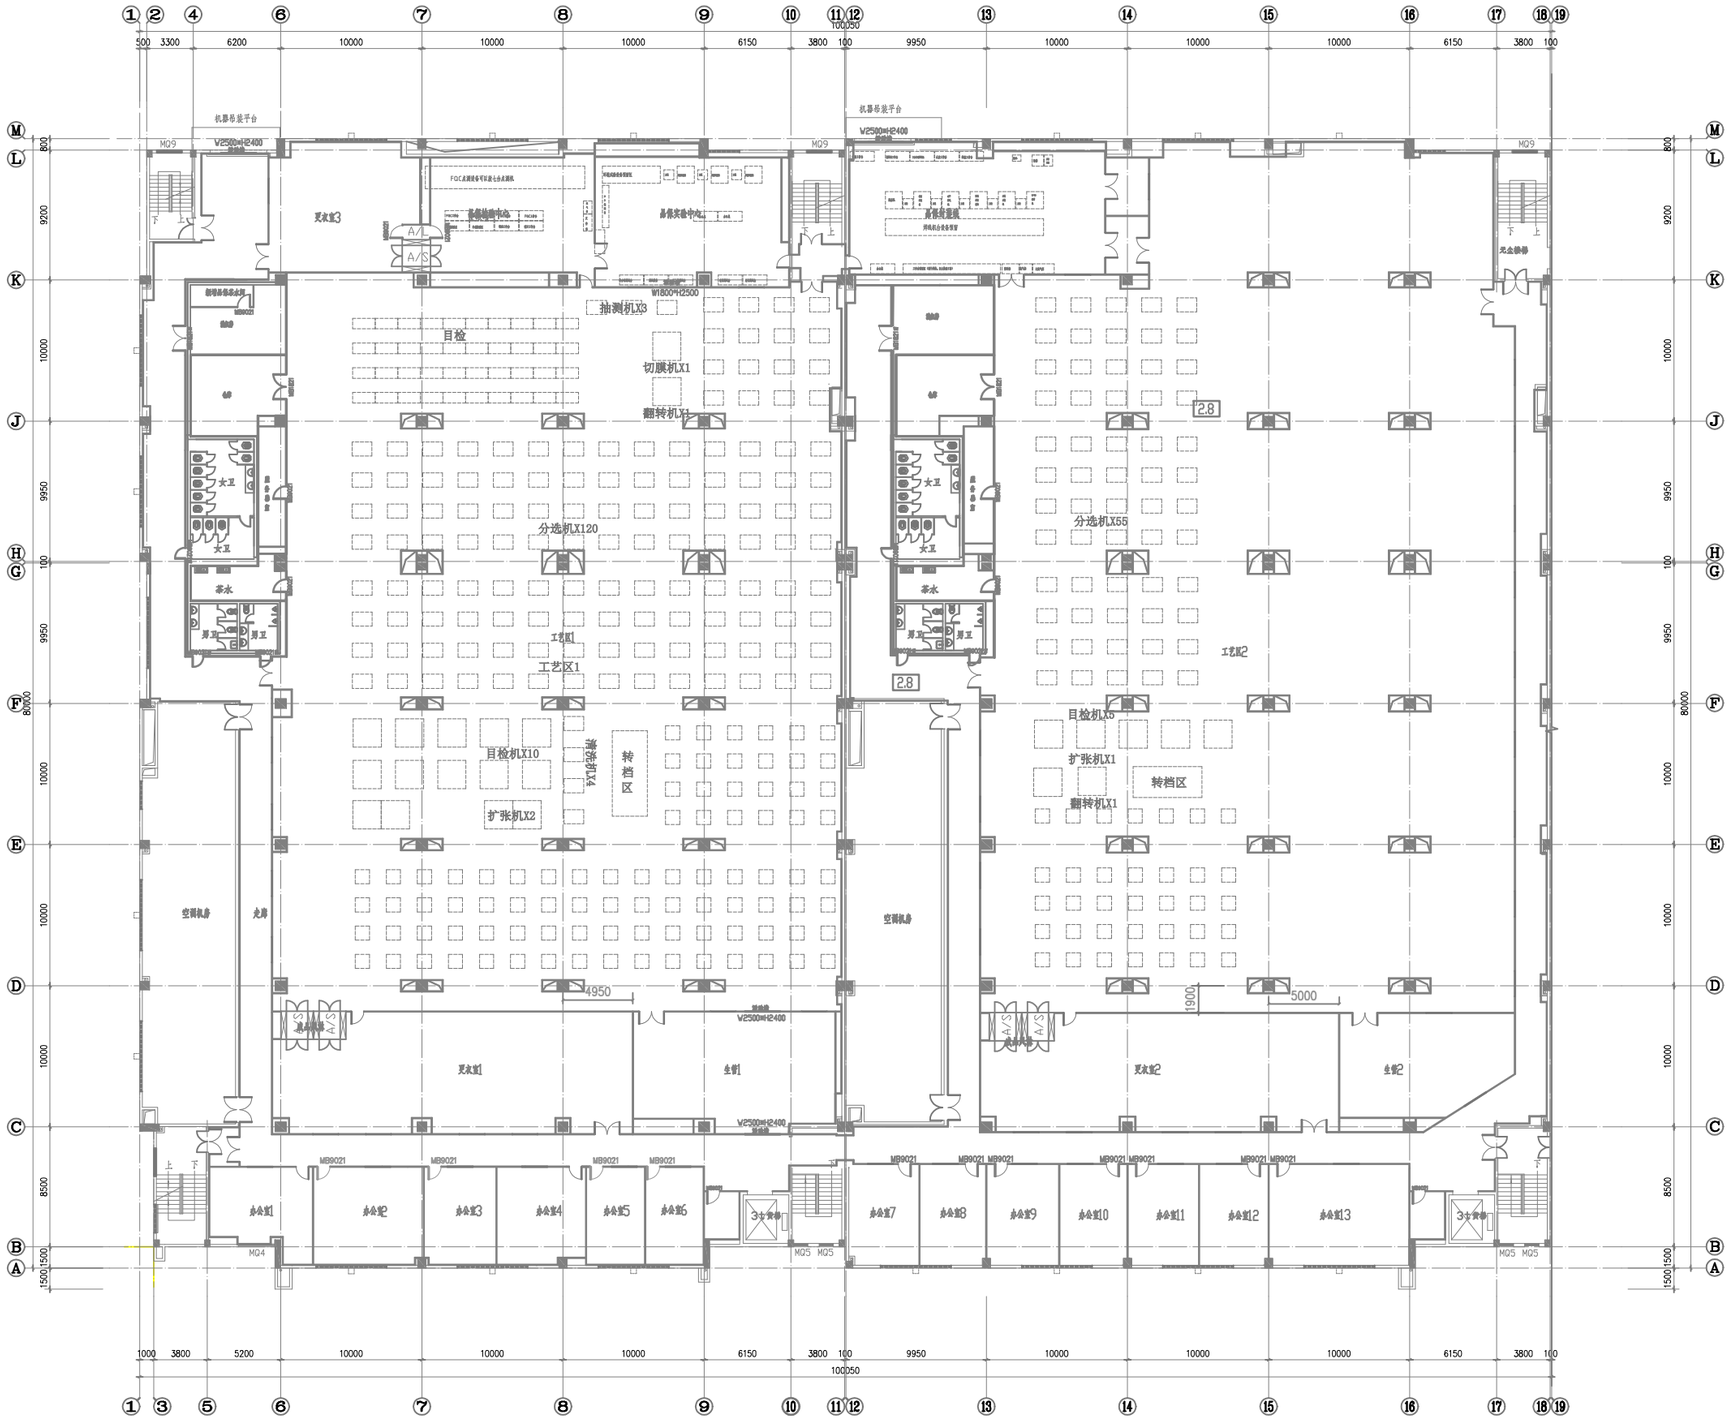

A3芯片厂平面规划图 1:150

广东华业建设集团有限公司 Guangdong Huaye Construction Group Co, Ltd 地址：东莞市东城街道莞樟路东城段168号华业实业大厦 TEL:0769-22265755 22265995 FAX: 0769-22265550	阶　段		设　计		绘　图		建设单位	XXXX光电股份有限公司	比　例	1:150
	专业负责		校　对		图　号		工程项目	芯片厂制程系统工程	日　期	2011.10
	项目负责		审　核		工 程 号		图纸名称	A3芯片厂平面规划图		

电气 给排水 暖通 环保 建筑 装饰