


2F平面规划图 1:500

层高: 6.30M
小梁: 5.70M
大梁: 5.50M

广东华业建设集团有限公司
Guangdong Huaye Construction Group Co, Ltd
地址: 东莞市东城街道莞樟路东城段168号123室 TEL: 0769-22265755 22265995 FAX: 0769-22265550

阶段	设计	绘图	建设单位
专业负责	校对	图号 结构-2F-01	工程项目 二期机电设备采购及厂房装修工程
项目负责	审核	工程号 HYXL-211122	图纸名称 2F平面规划图

比例	1:500
日期	2022.12.20

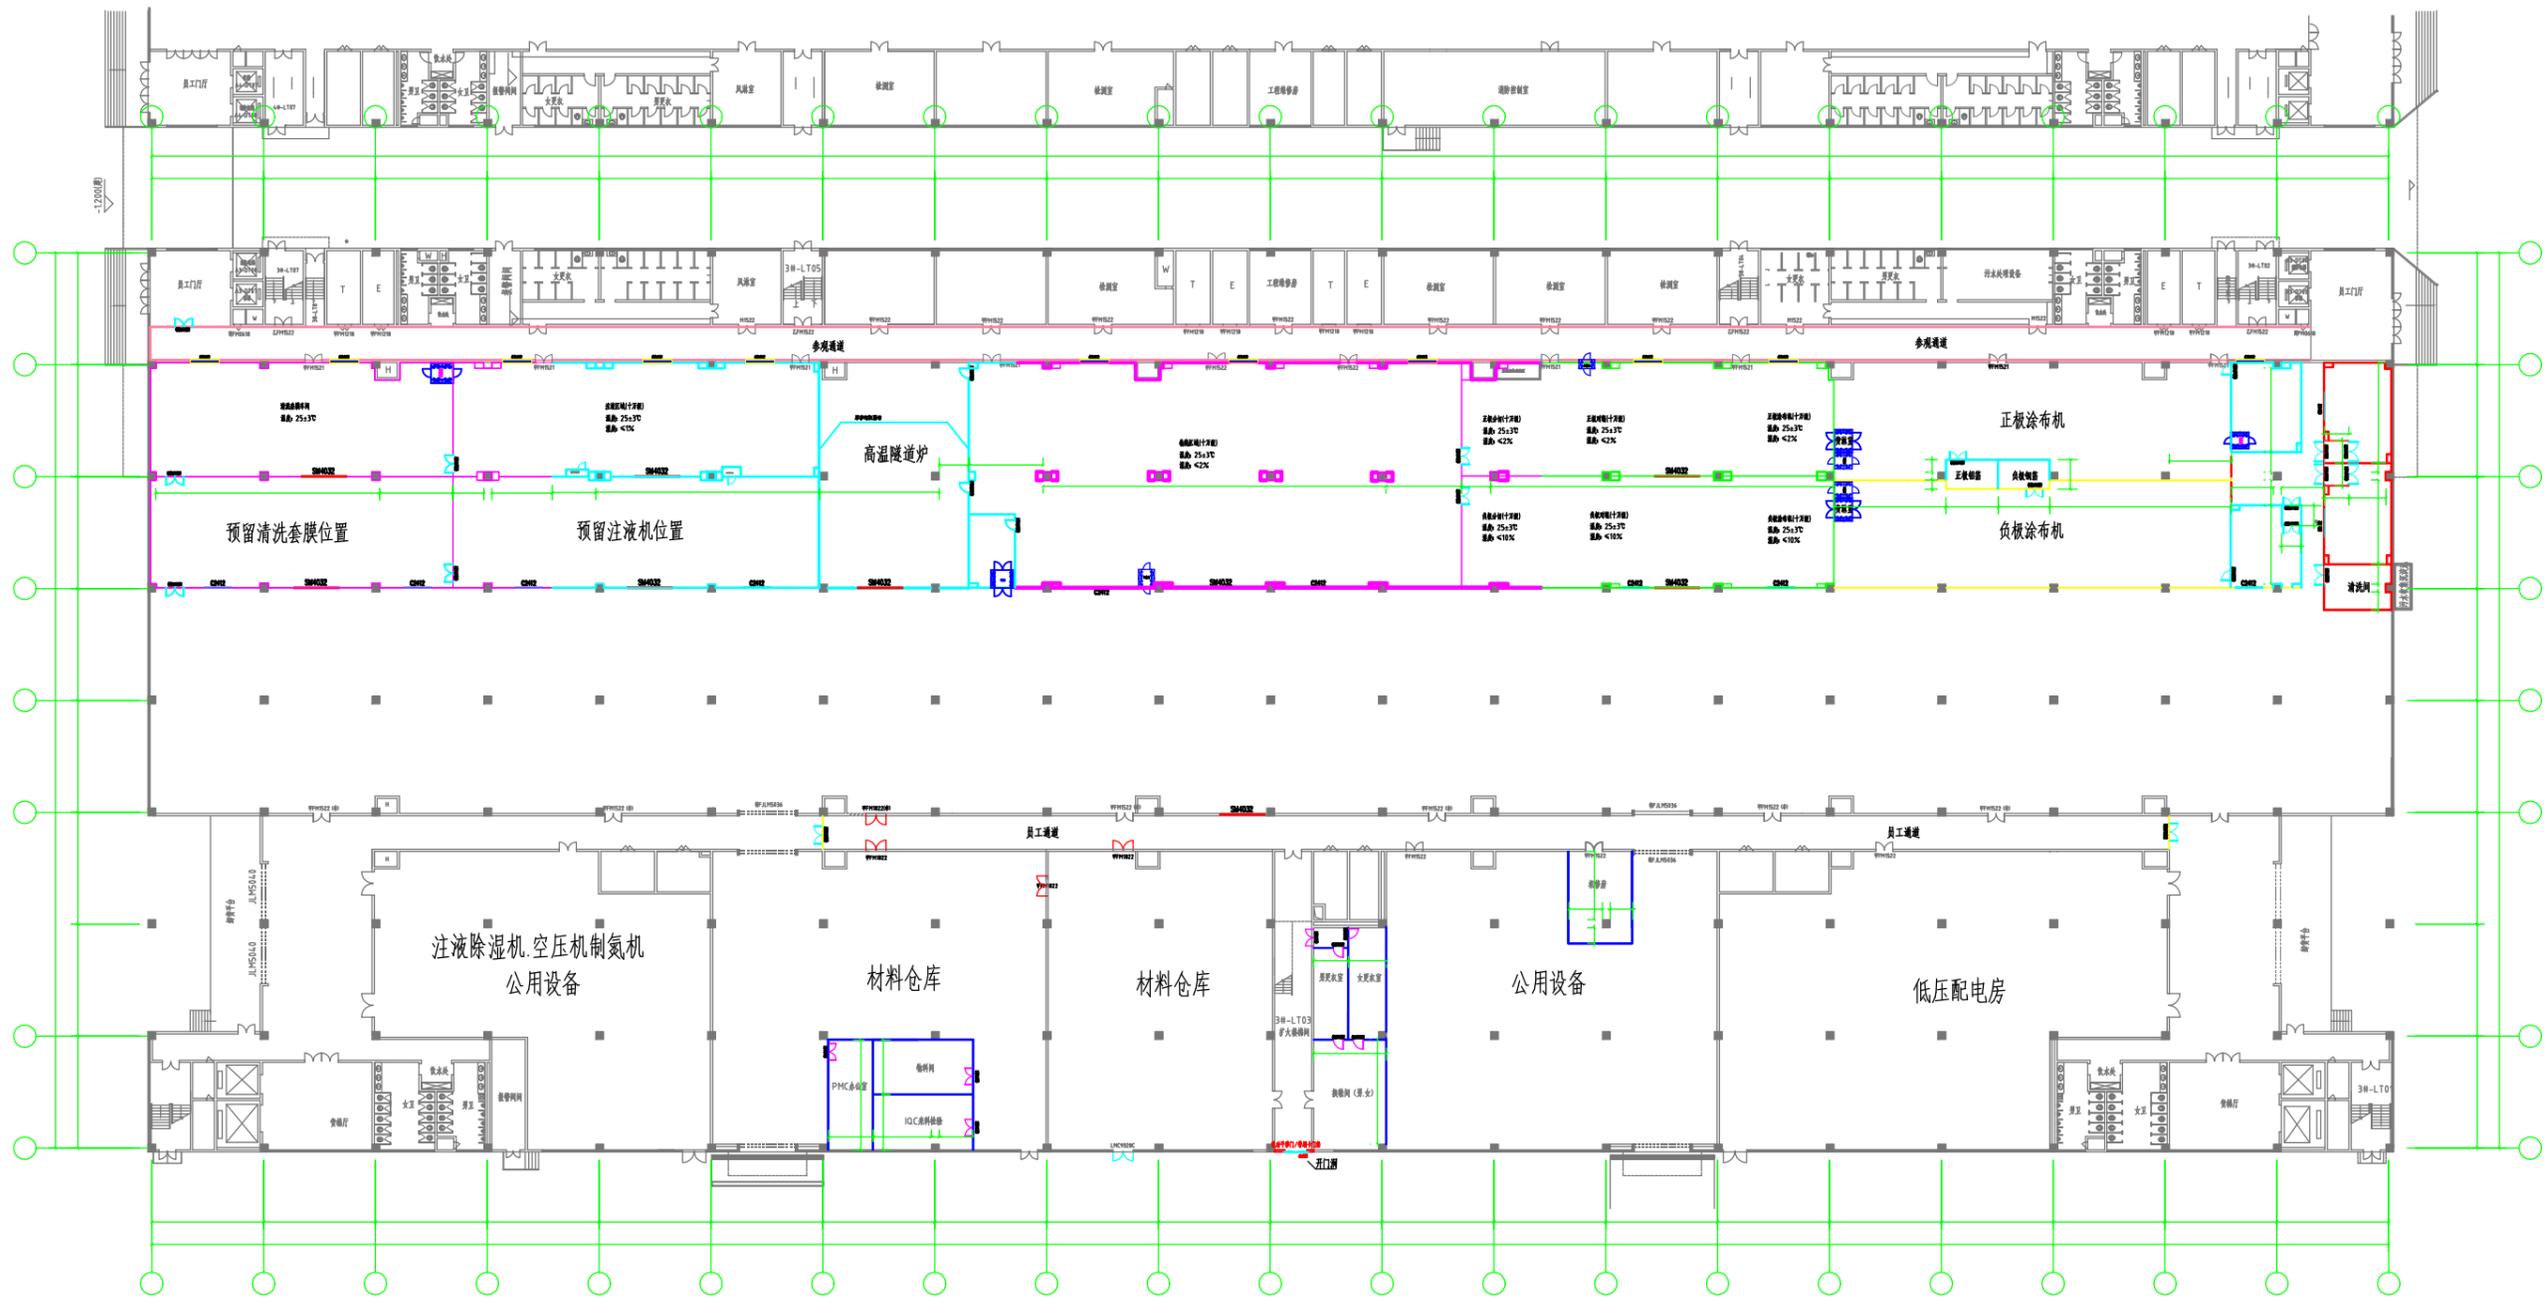

1F平面规划图 1:500

层高: 8.80M
小梁: 8.20M
大梁: 8.00M

阶段	设计	绘图	建设单位	比例	
专业负责	校对	图号 结构-1F-01	二期机电设备采购及厂房装修工程		
项目负责	审核	工程号 HYXL-211122	图纸名称 1F平面规划图		
				日期	2022.12.20