


电 气
给 排 水

暖 通
环 保

建 筑
装 饰

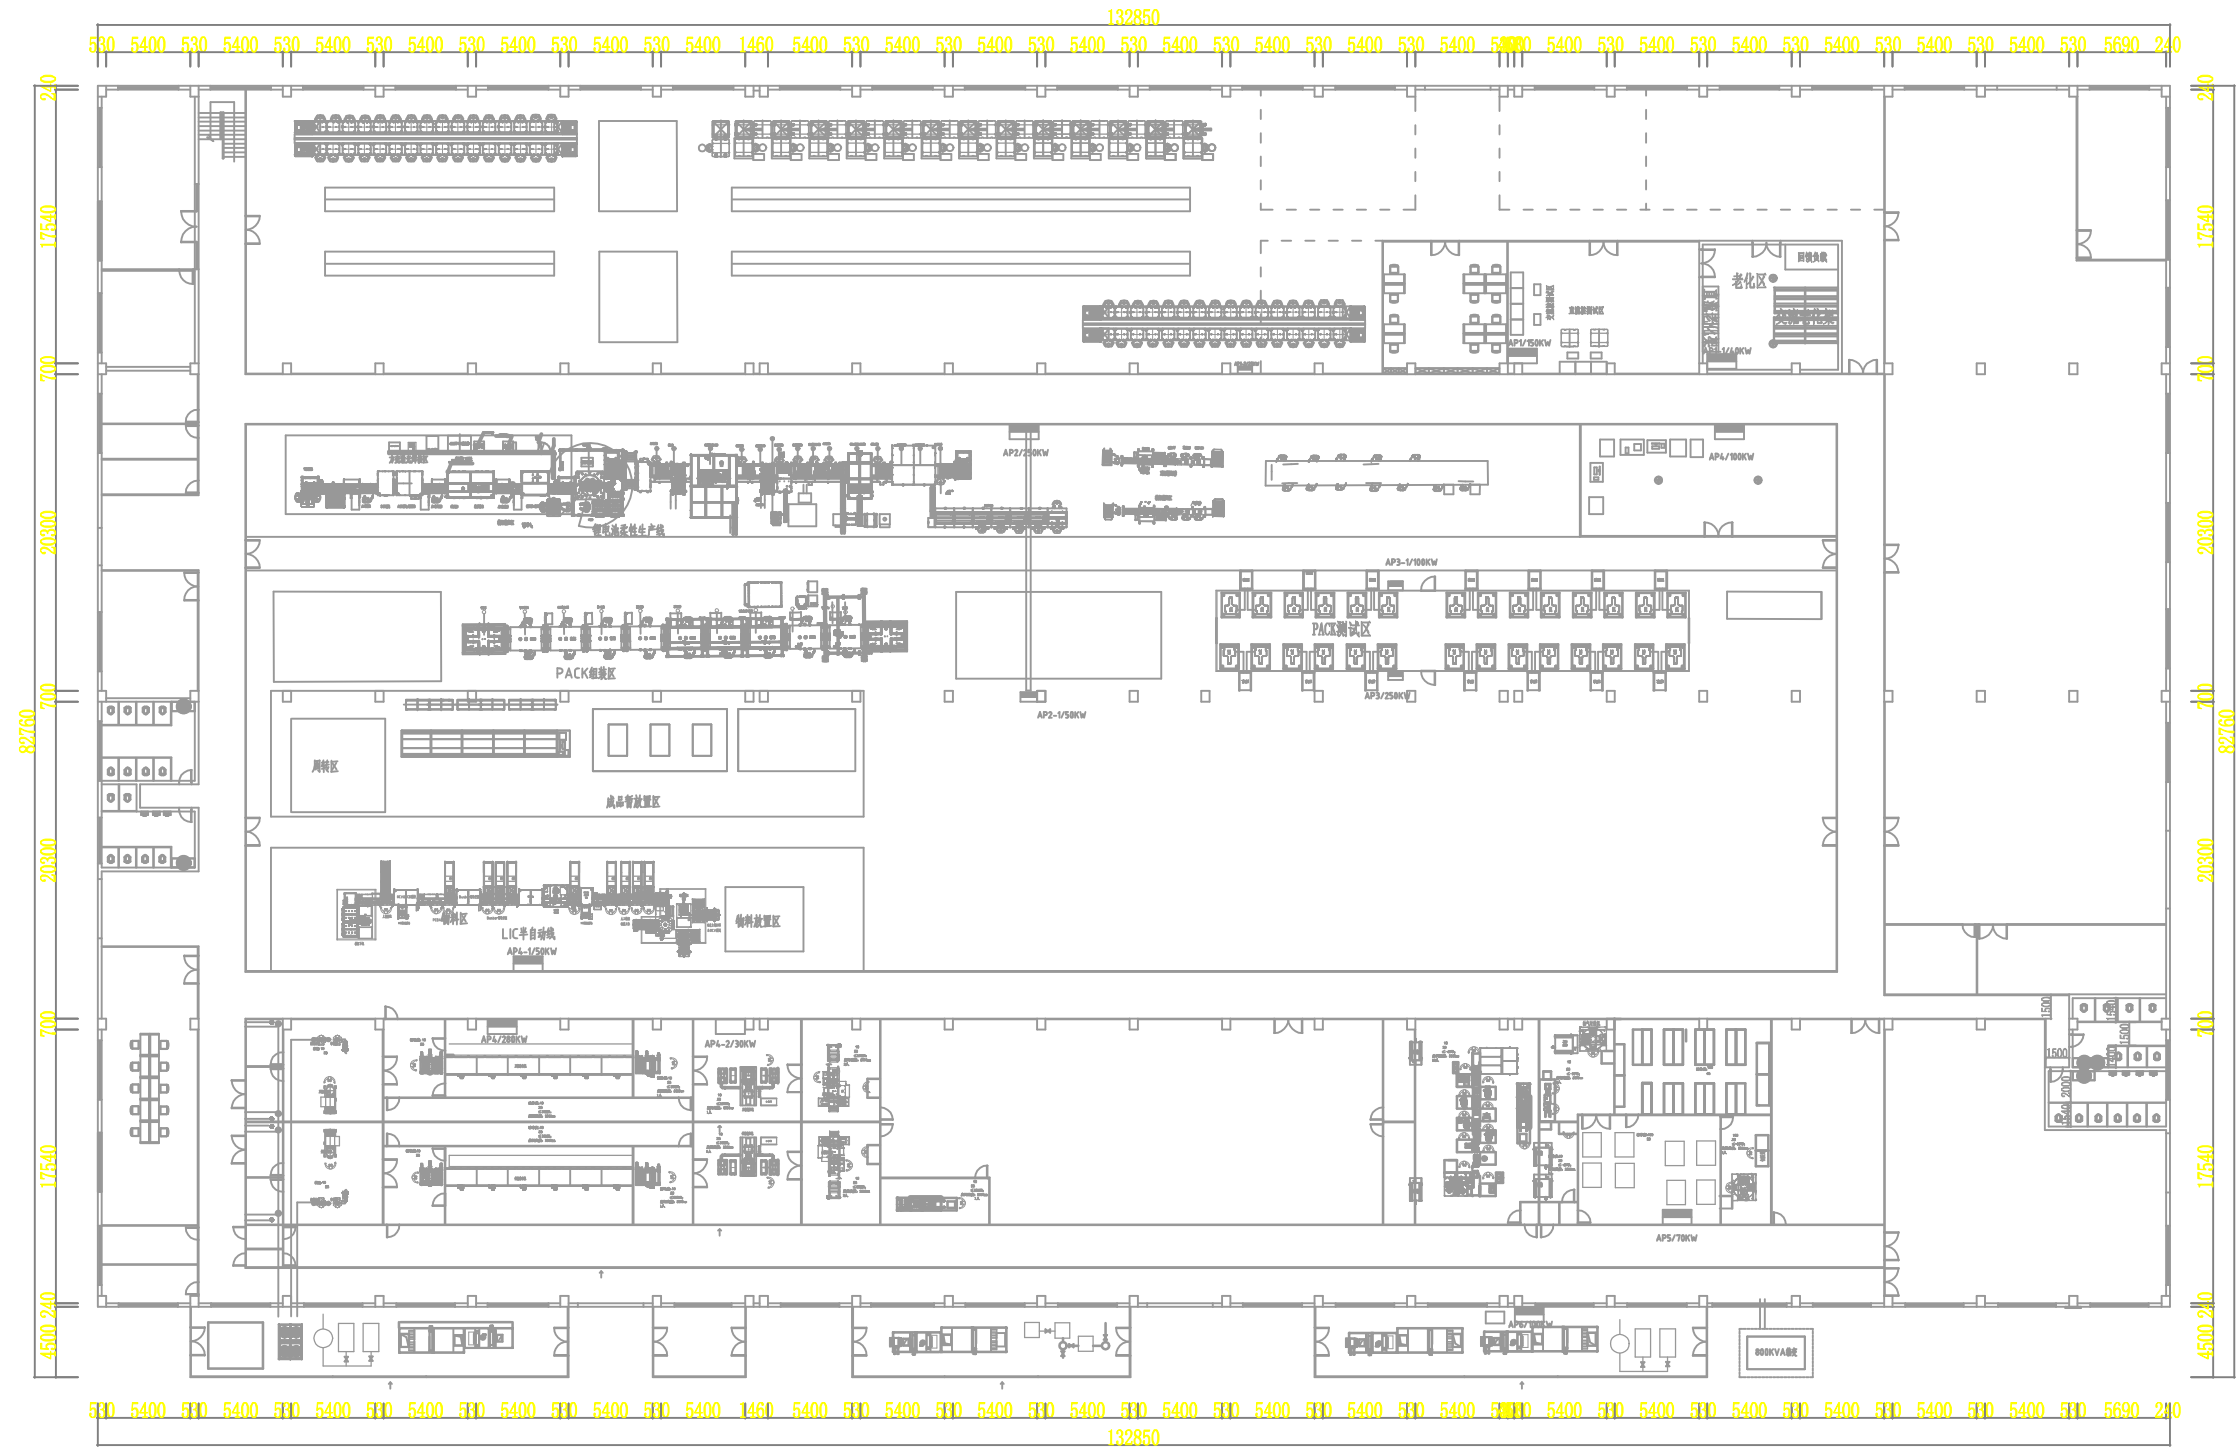

1F 量产车间规划项目规划图

| | | | | | | | | | |
|------|--|----|--|-----|-------|------|-----------------|----|------------|
| 阶段 | | 设计 | | 绘图 | | 建设单位 | | 比例 | |
| 专业负责 | | 校对 | | 图号 | 结构-01 | 工程项目 | 1.1万平锂电量产车间规划项目 | 日期 | 2022.08.18 |
| 项目负责 | | 审核 | | 工程号 | | 图纸名称 | 1F量产车间规划项目规划图 | | |